

MArchitektur
K
Atelier

Matthias Kammler
Dipl. Architekt
Dipl. Bauleiter
MAS Holzbau
Industrieweg 10
3006 Bern
Tel. 031 931 21 64
mkammler@bluewin.ch

Baugesuch
Untergeschoss

Haus West OK FB EG = +/- 0.00 = 491.96³müM
Haus Ost OK FB EG = - 0.90 = 491.06³müM

GEZ. mk, ht

Mst. 1:100

Dat. 5.6.2025


Rev.

Gr. A3

Pl.Nr. 1-111

Architekt:

Gesuchsteller:

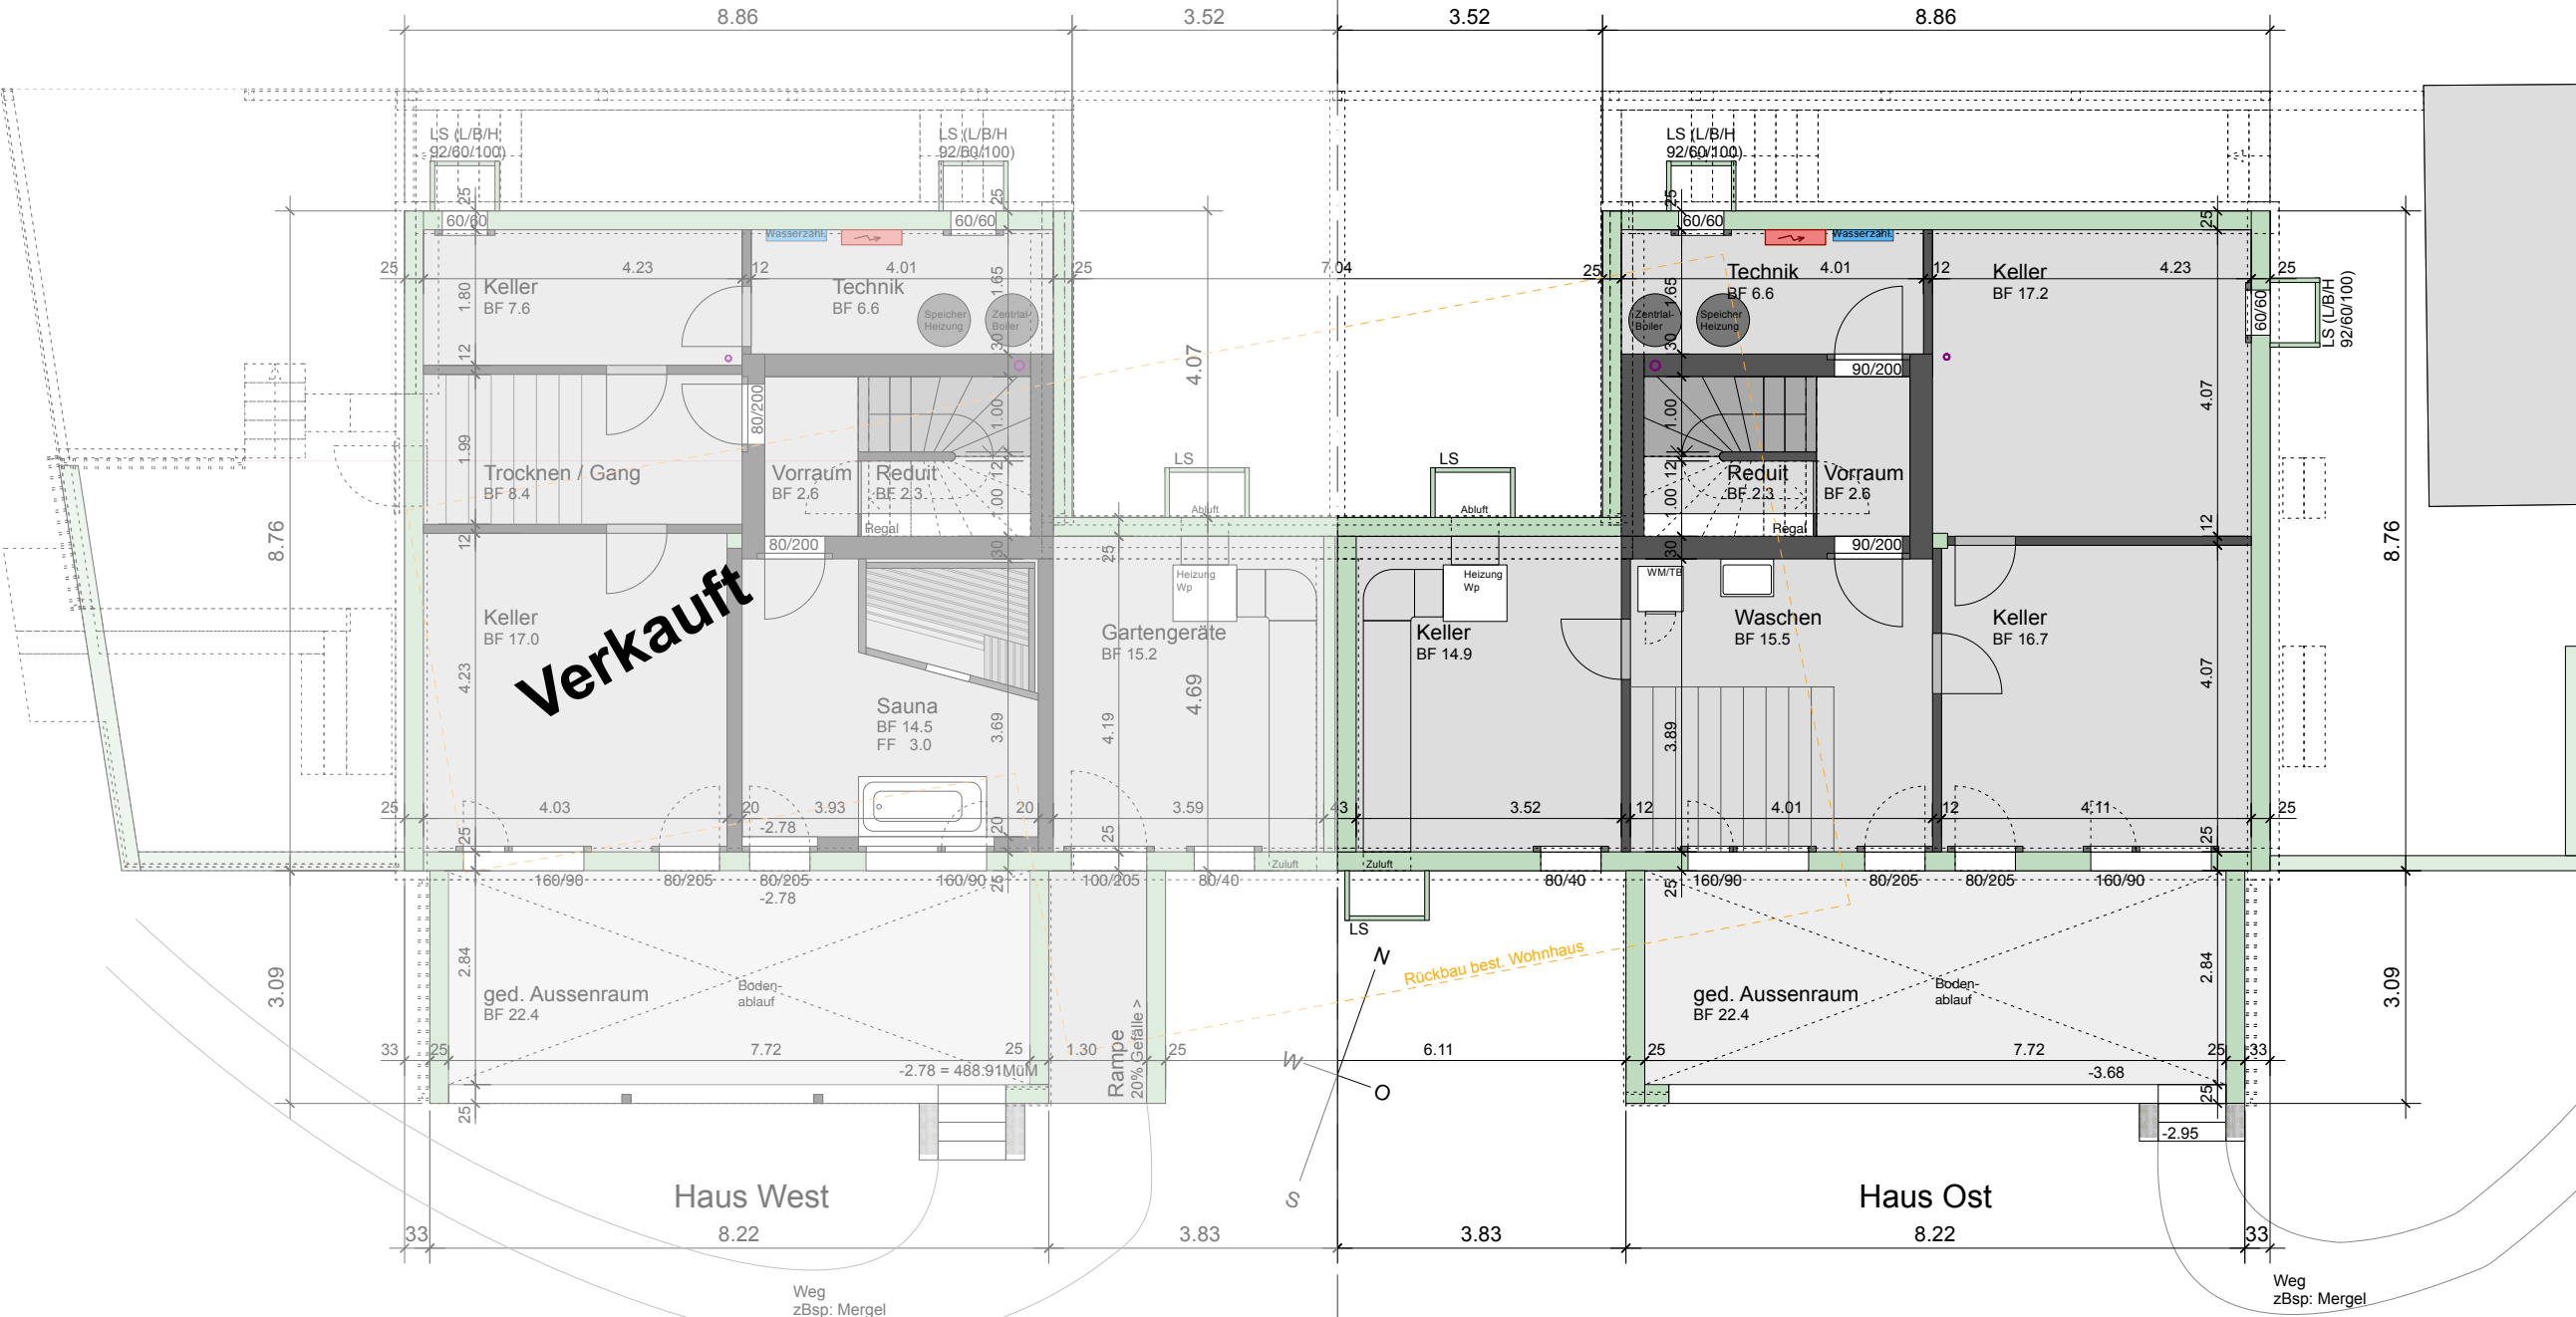

M
Architektur
K
Atelier

Matthias Kammler
Dipl. Architekt
Dipl. Bauleiter
MAS Holzbau
Industrieweg 10
3006 Bern
Tel. 031 931 21 64
mkammler@bluewin.ch

Baugesuch
Erdgeschoss

Haus West OK FB EG = +/- 0.00 = 491.96³mÜM
Haus Ost OK FB EG = - 0.90 = 491.06³mÜM

GEZ. mk, ht

Mst. 1:100

Dat. 5.6.2025


Rev.

Gr. A3

Pl.Nr. 1-112

Architekt:

Gesuchsteller:

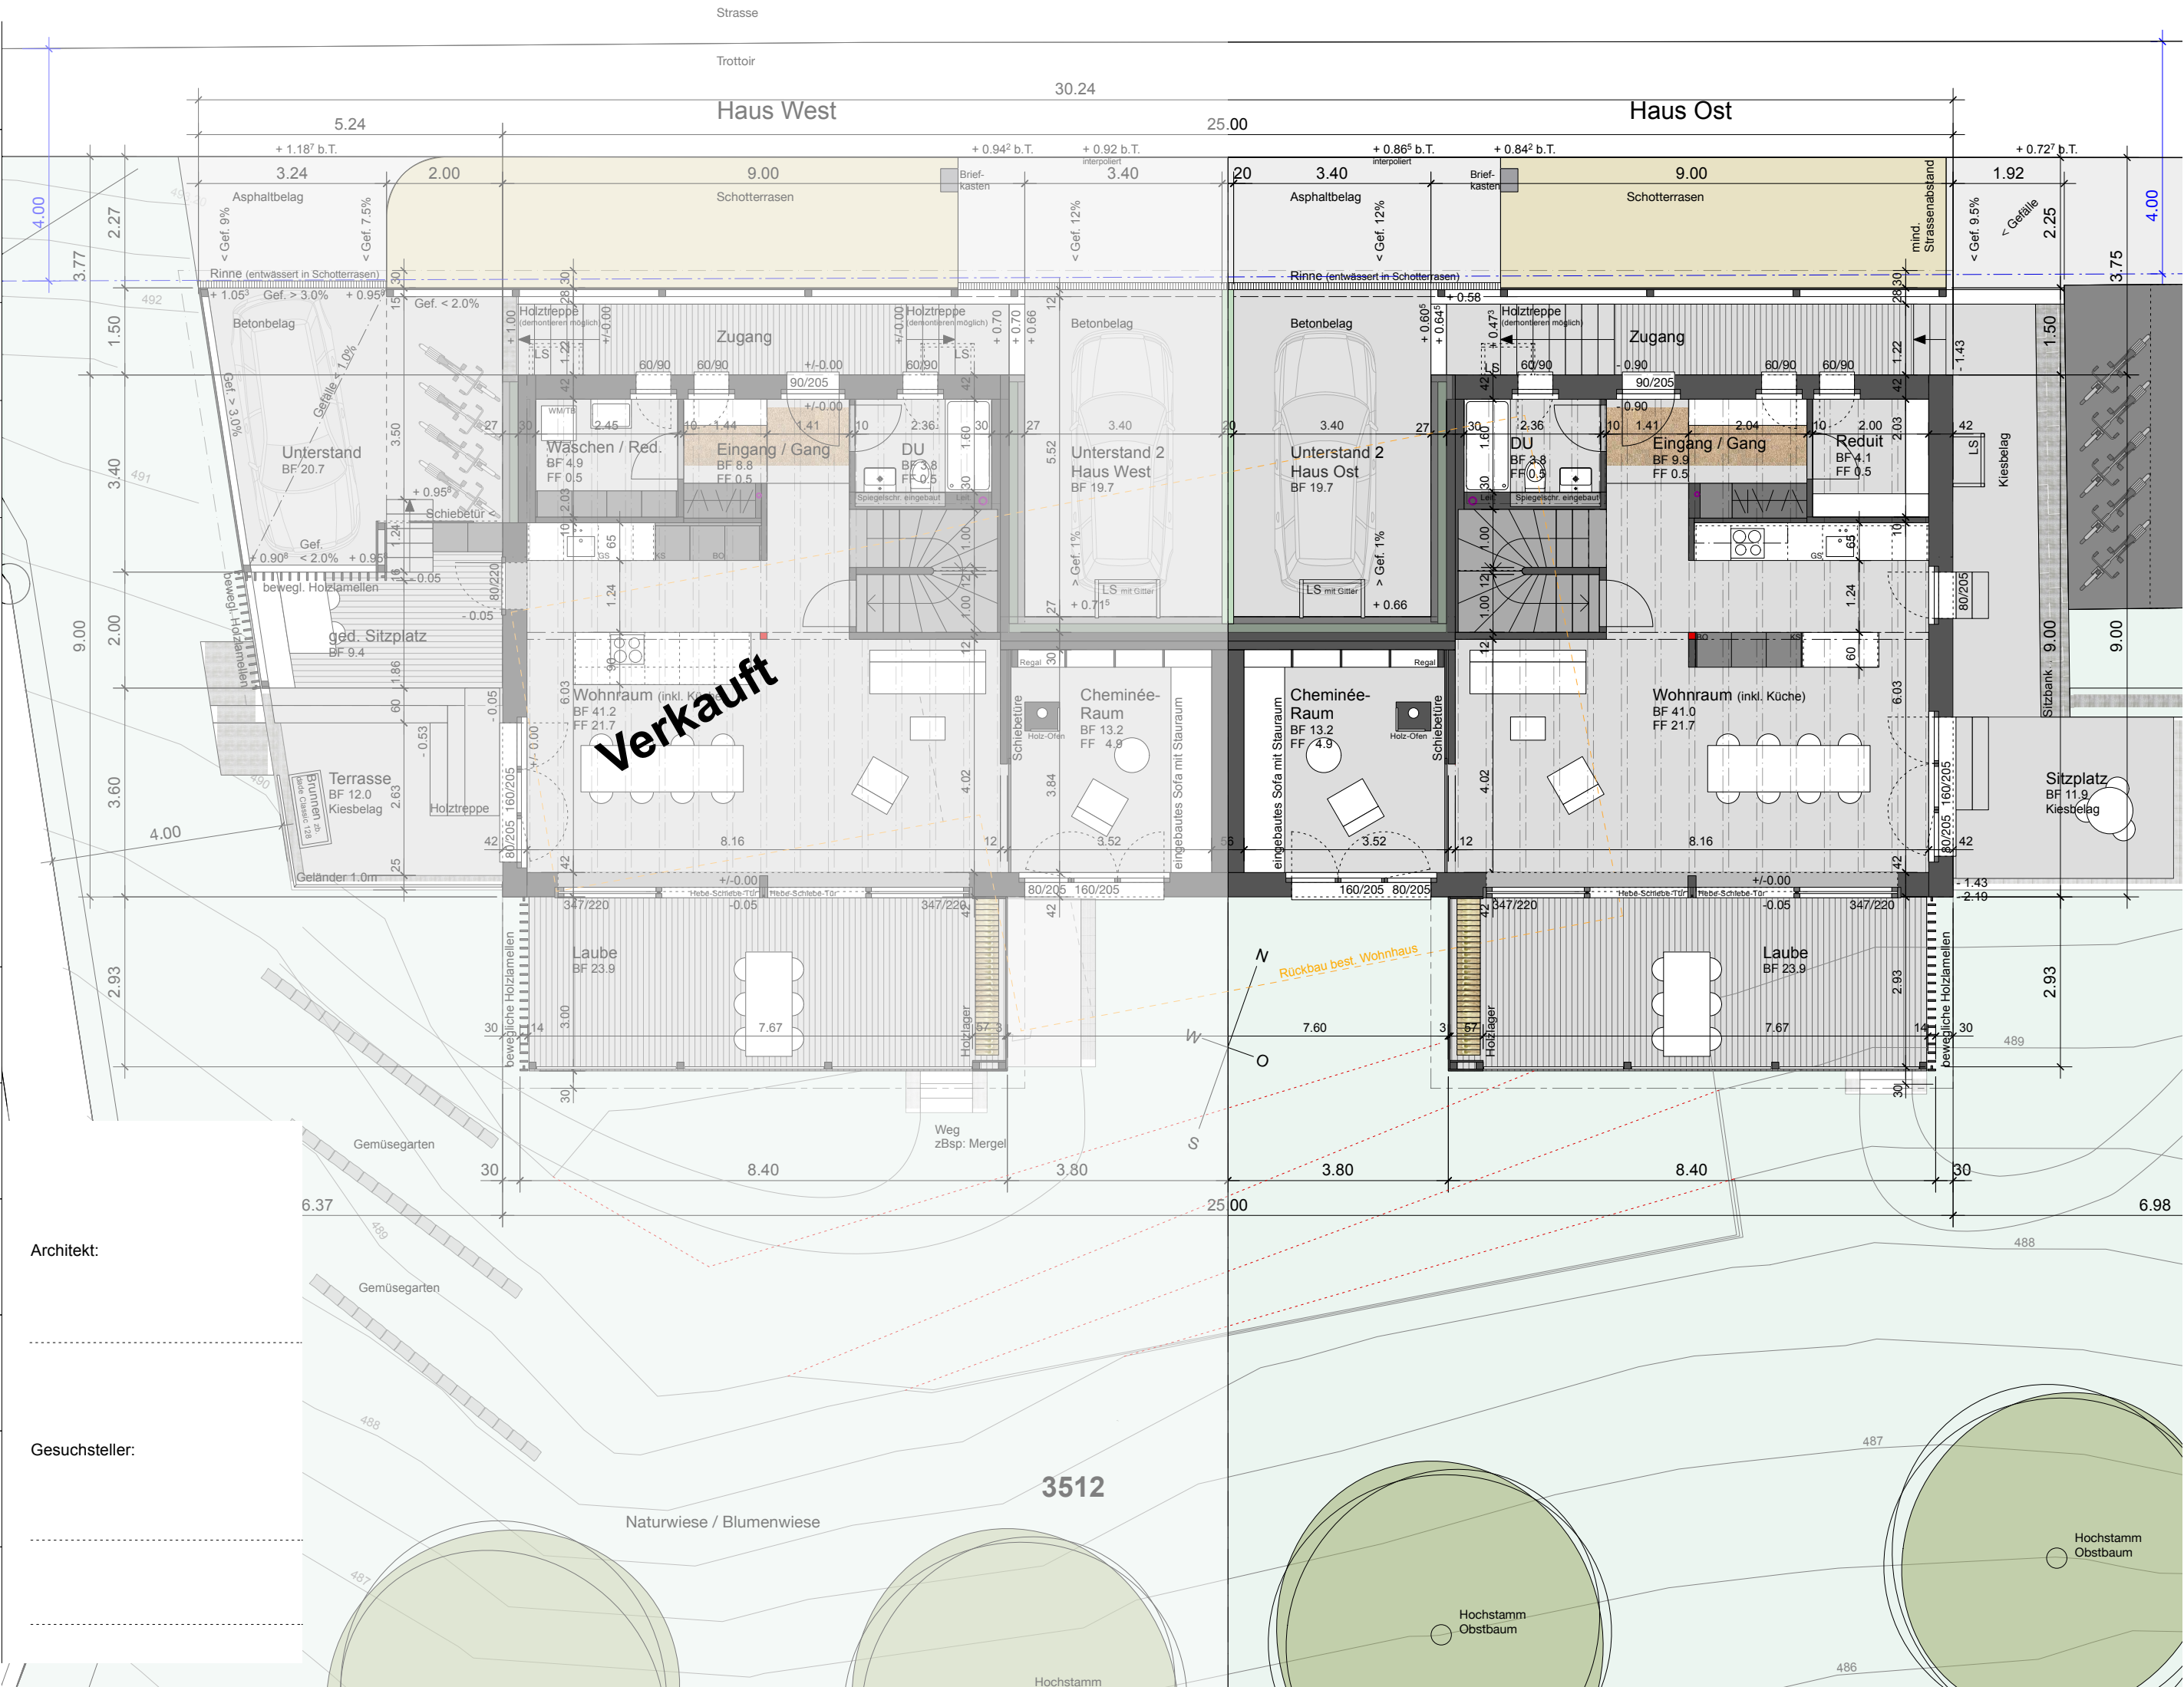

MAK
Architektur
K
Atelier

Matthias Kammler
Dipl. Architekt
Dipl. Bauleiter
MAS Holzbau
Industrieweg 10
3006 Bern
Tel. 031 931 21 64
mkammler@bluewin.ch

Baugesuch
Obergeschoss

Haus West OK FB EG = +/- 0.00 = 491.96³müM
Haus Ost OK FB EG = - 0.90 = 491.06³müM

GEZ. mk, ht

Mst. 1:100

Dat. 5.6.2025


Rev.

Gr. A3

Pl.Nr. 1-113

Architekt:

Gesuchsteller:

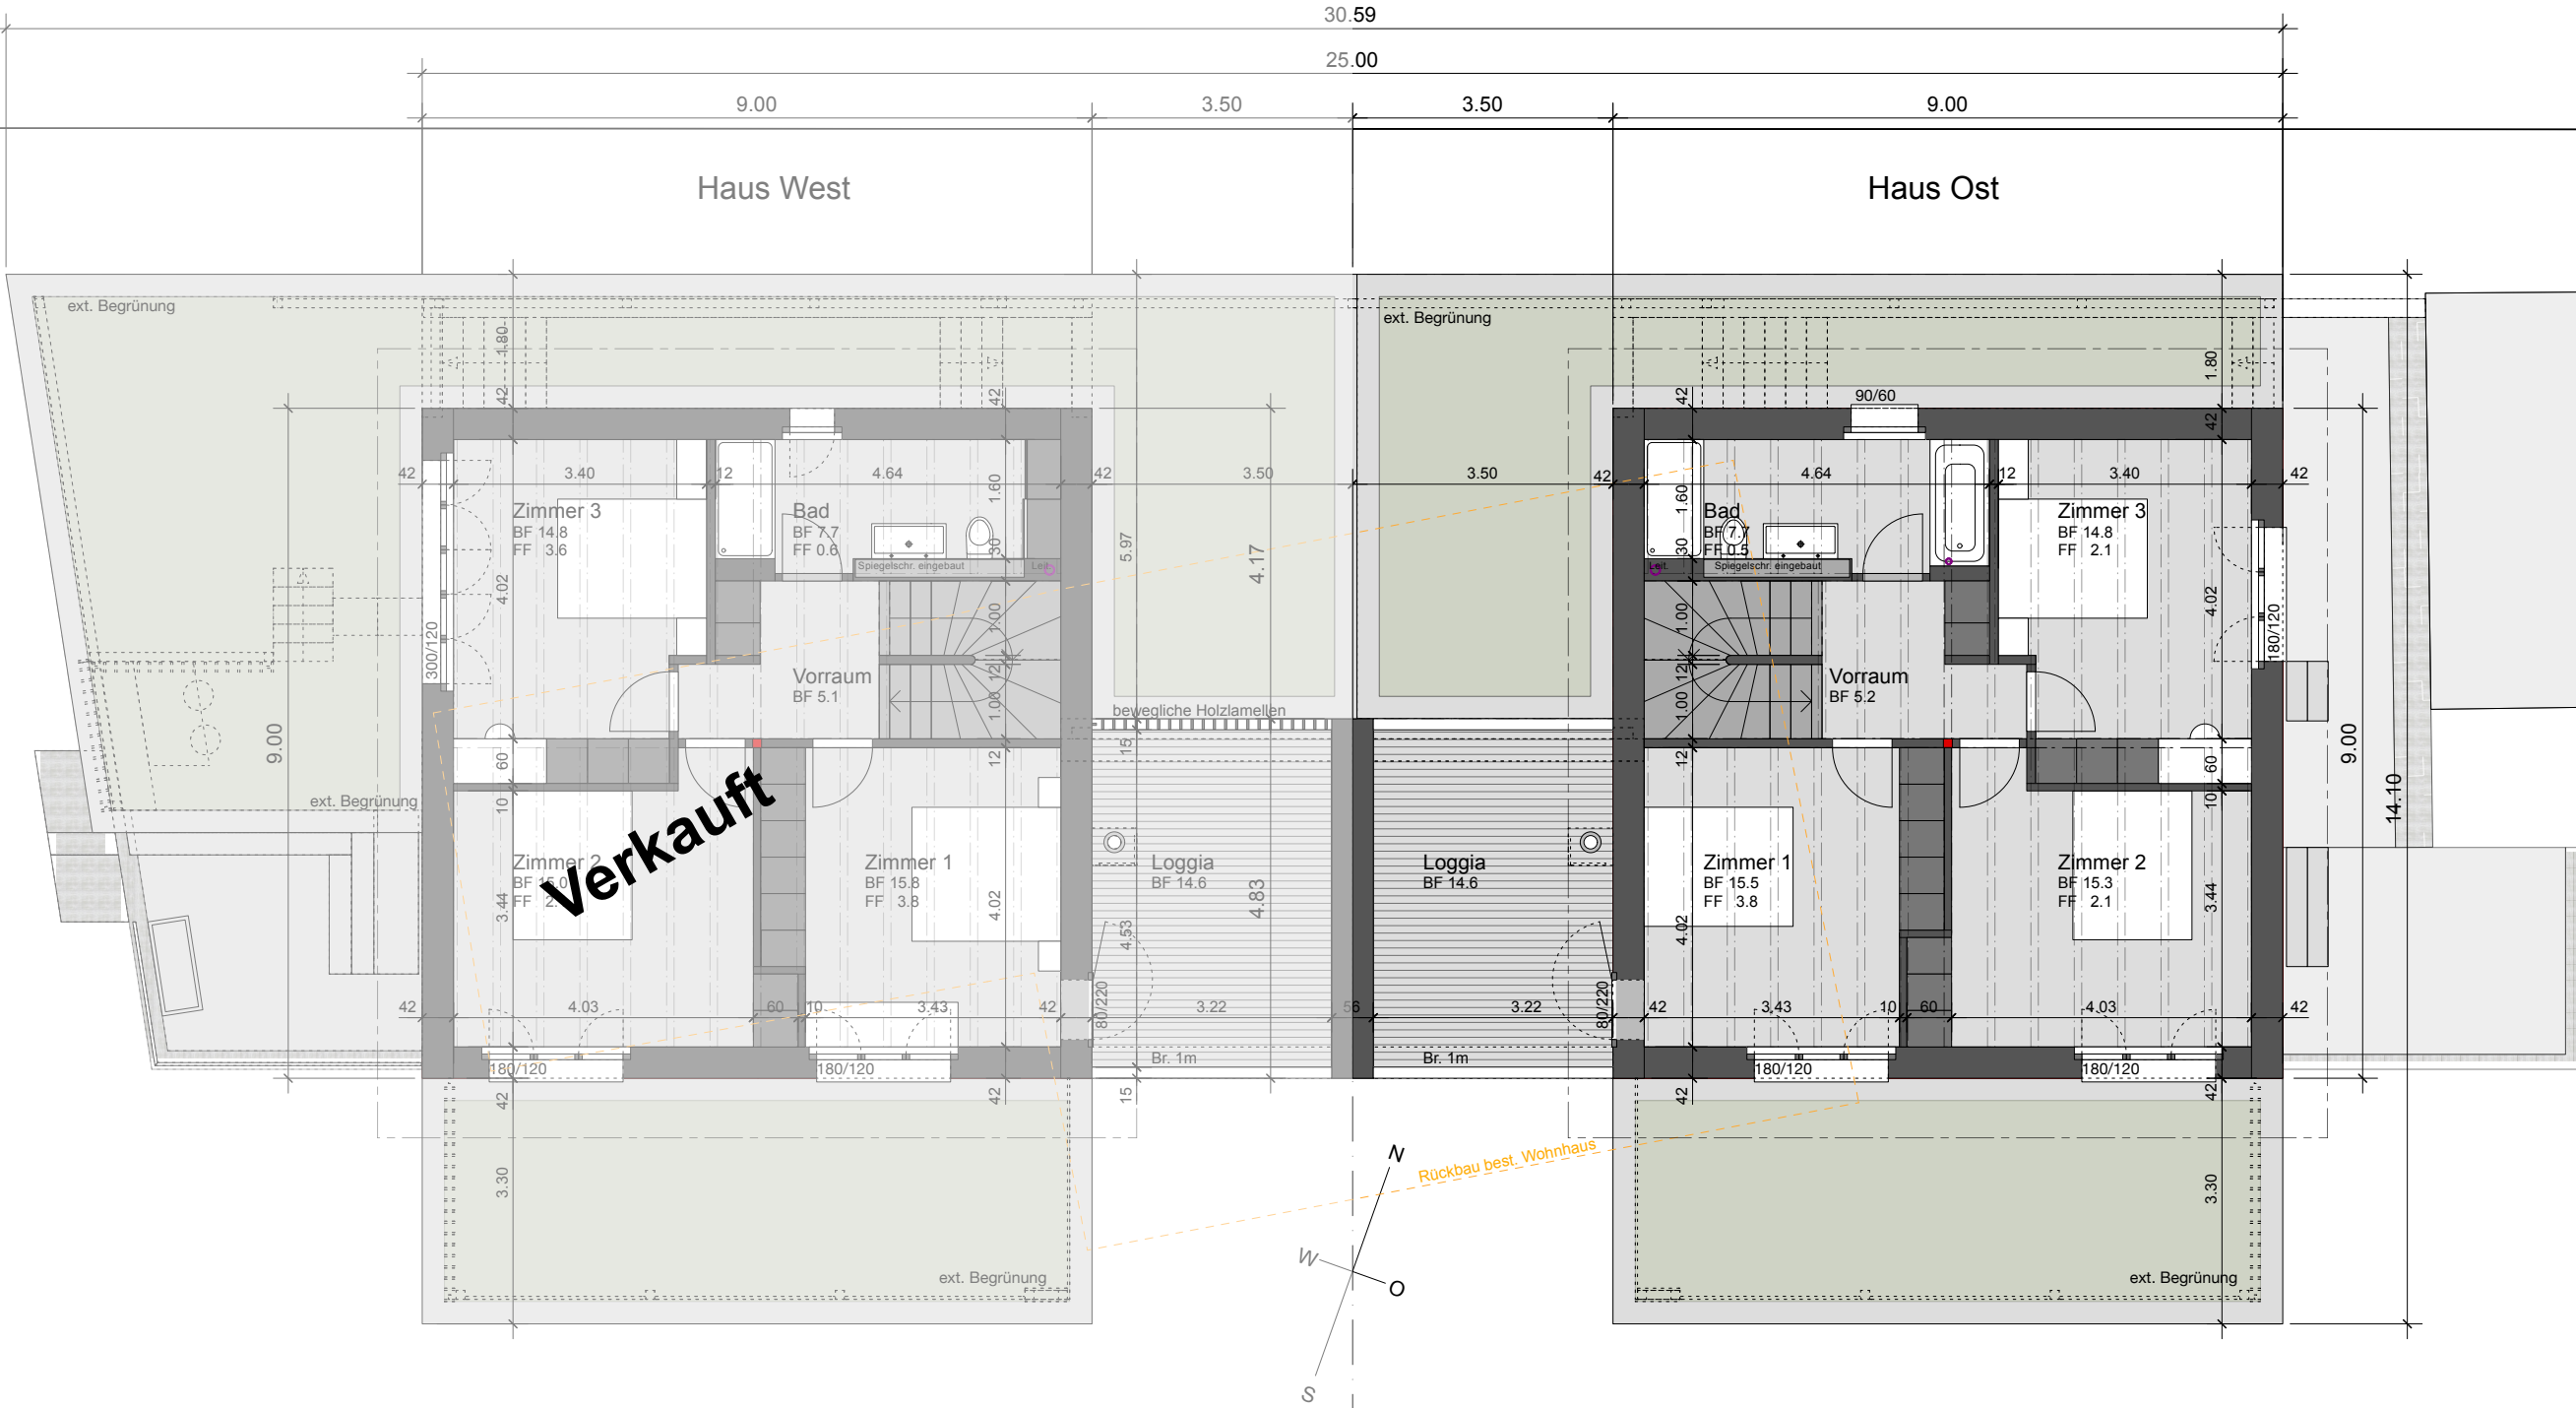

M
A rchitektur
K
A telier

Matthias Kammler
Dipl. Architekt
Dipl. Bauleiter
MAS Holzbau
Industrieweg 10
3006 Bern
Tel. 031 931 21 64
mkammler@bluewin.ch

Baugesuch Dachgeschoss

Haus West OK FB EG = +/- 0.00 = 491.96⁸müM
Haus Ost OK FB EG = - 0.90 = 491.06⁸müM

GEZ. mk, ht


Mst. 1:100

Dat. 5.6.2025

Rev.

Gr. A3

Pl.Nr. 1-114

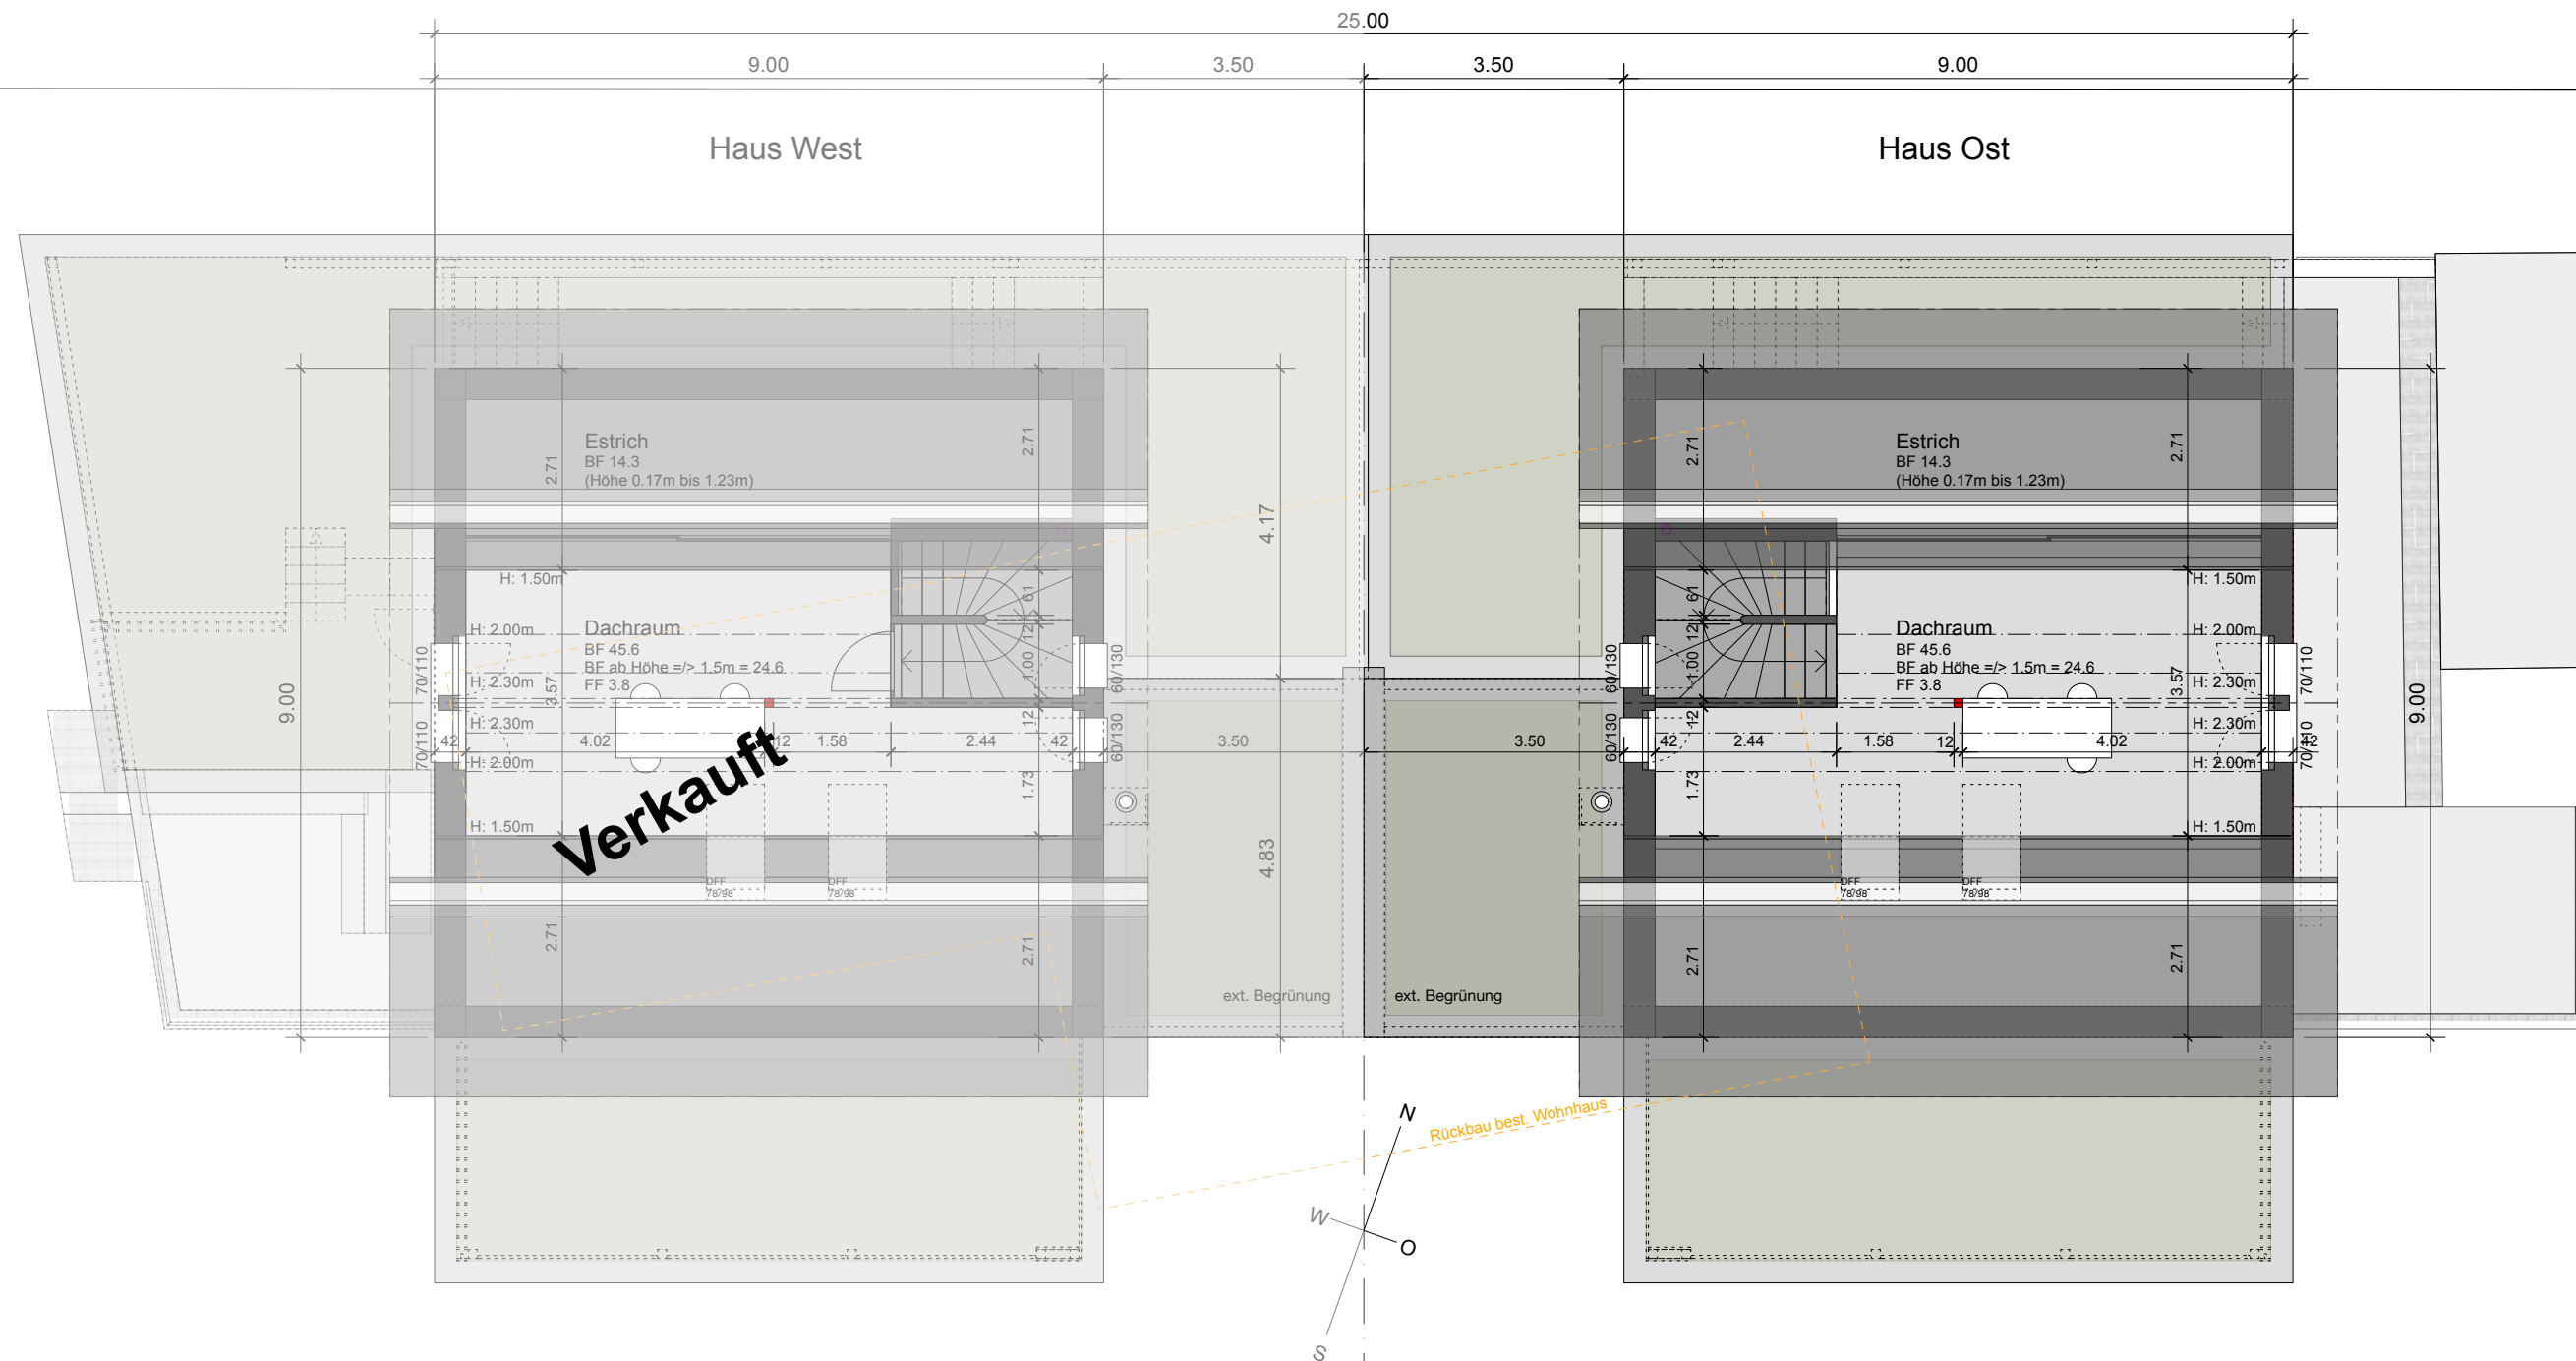

Architekt:

Gesuchsteller:

MArchitektur
K
Atelier

Matthias Kammler
Dipl. Architekt
Dipl. Bauleiter
MAS Holzbau
Industrieweg 10
3006 Bern
Tel. 031 931 21 64
mkammler@bluewin.ch

Baugesuch
Längsschnitt

Haus West OK FB EG = +/- 0.00 = 491.96³müM
Haus Ost OK FB EG = - 0.90 = 491.06³müM

GEZ. mk, ht


Mst. 1:100

Dat. 5.6.2025

Rev.

Gr. A3

Pl.Nr. 1-115

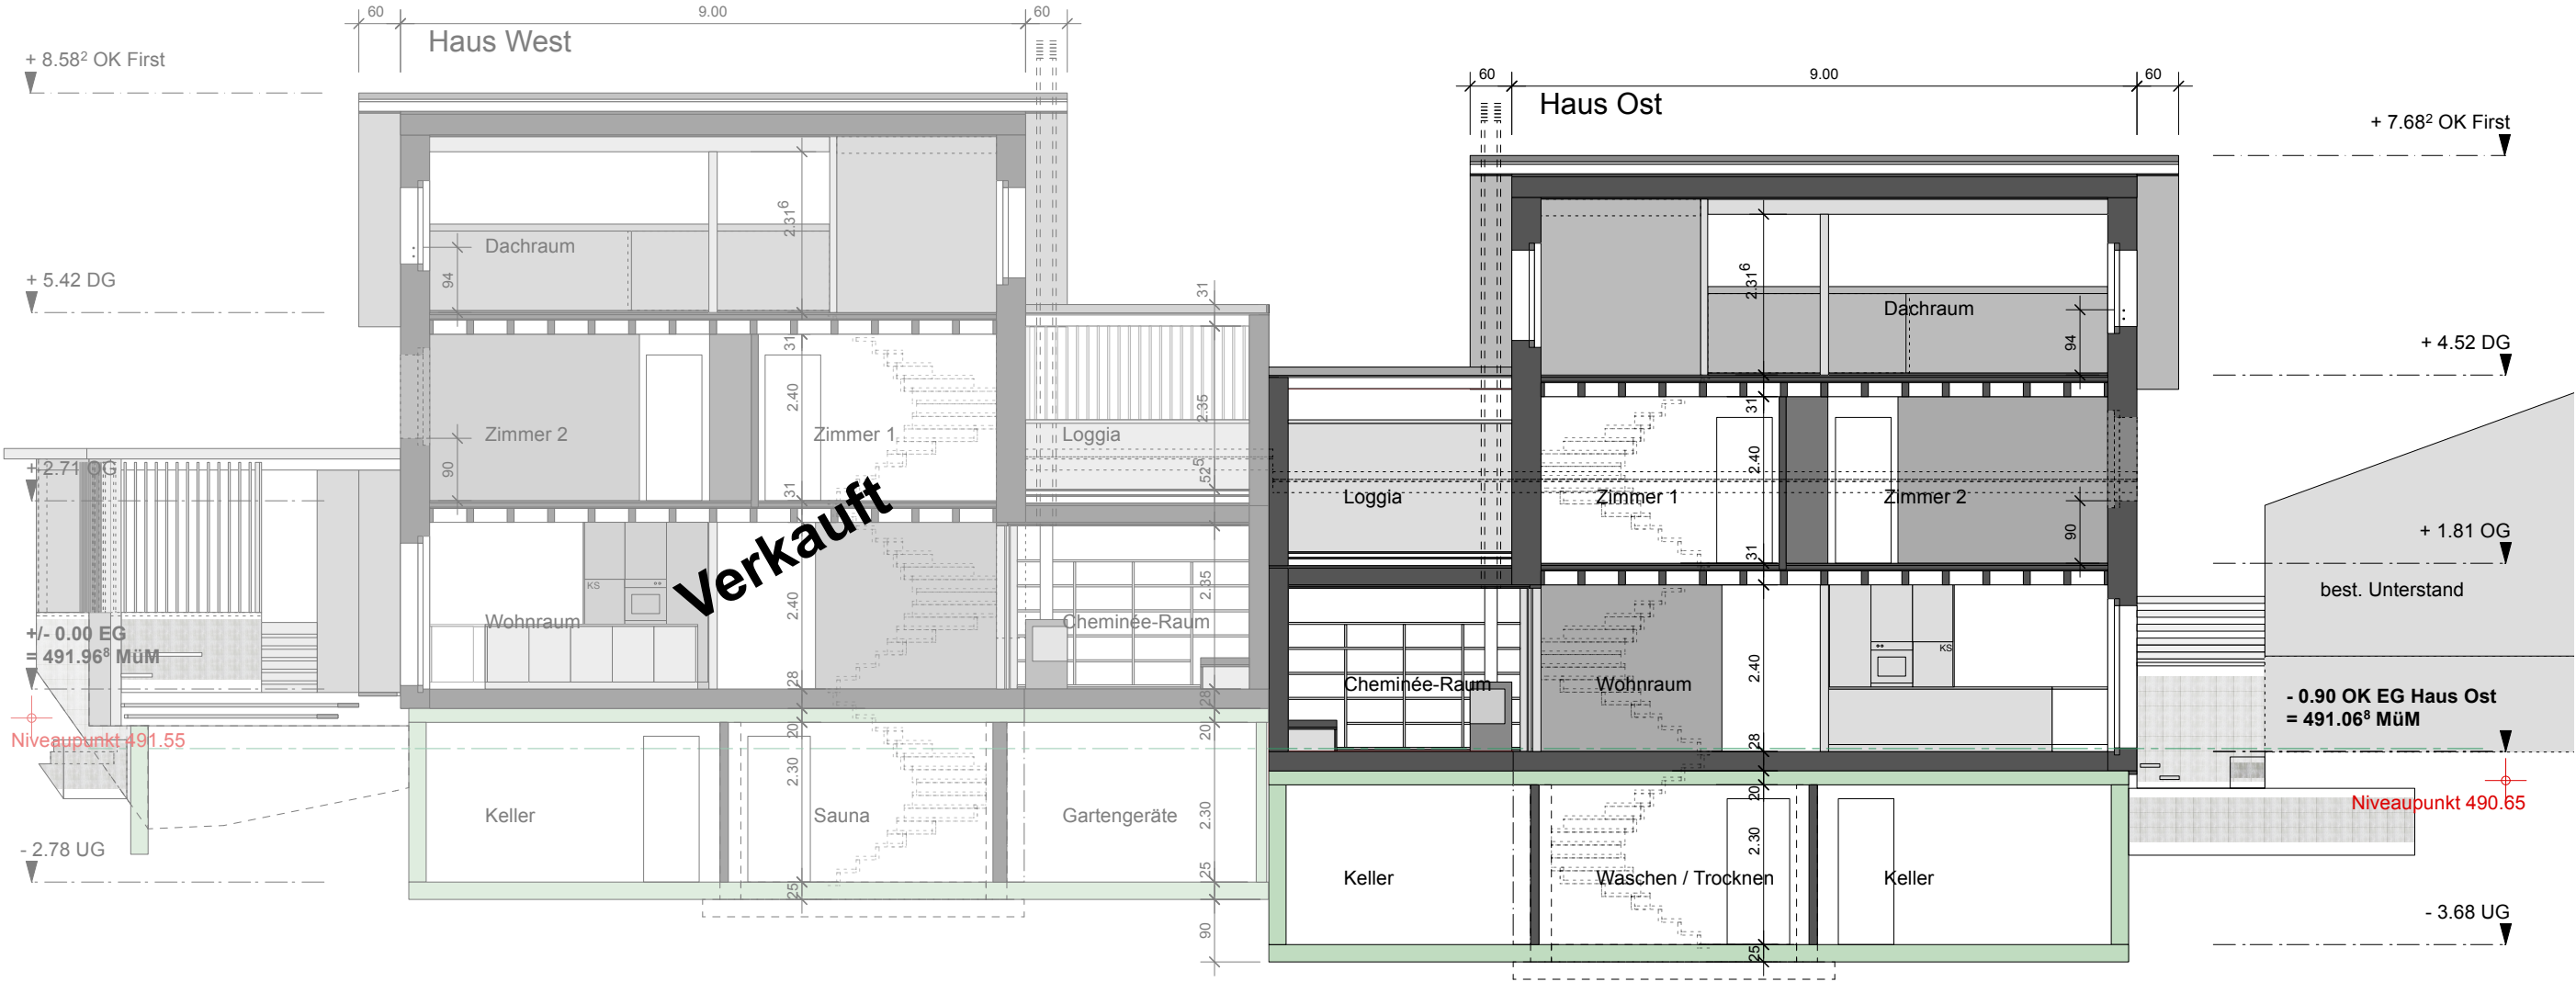

Architekt:

Gesuchsteller:

MArchitektur
K
Atelier

Matthias Kammler
Dipl. Architekt
Dipl. Bauleiter
MAS Holzbau
Industrieweg 10
3006 Bern
Tel. 031 931 21 64
mkammler@bluewin.ch

Baugesuch
Schnitt Haus West
Schnitt Zwischenbau

Haus West OK FB EG = +/- 0.00 = 491.96⁸müM
Haus Ost OK FB EG = - 0.90 = 491.06⁸müM

GEZ. mk, ht

Mst. 1:100

Dat. 5.6.2025


Rev.

Gr. A3

Pl.Nr. 1-116

Architekt:

Gesuchsteller:

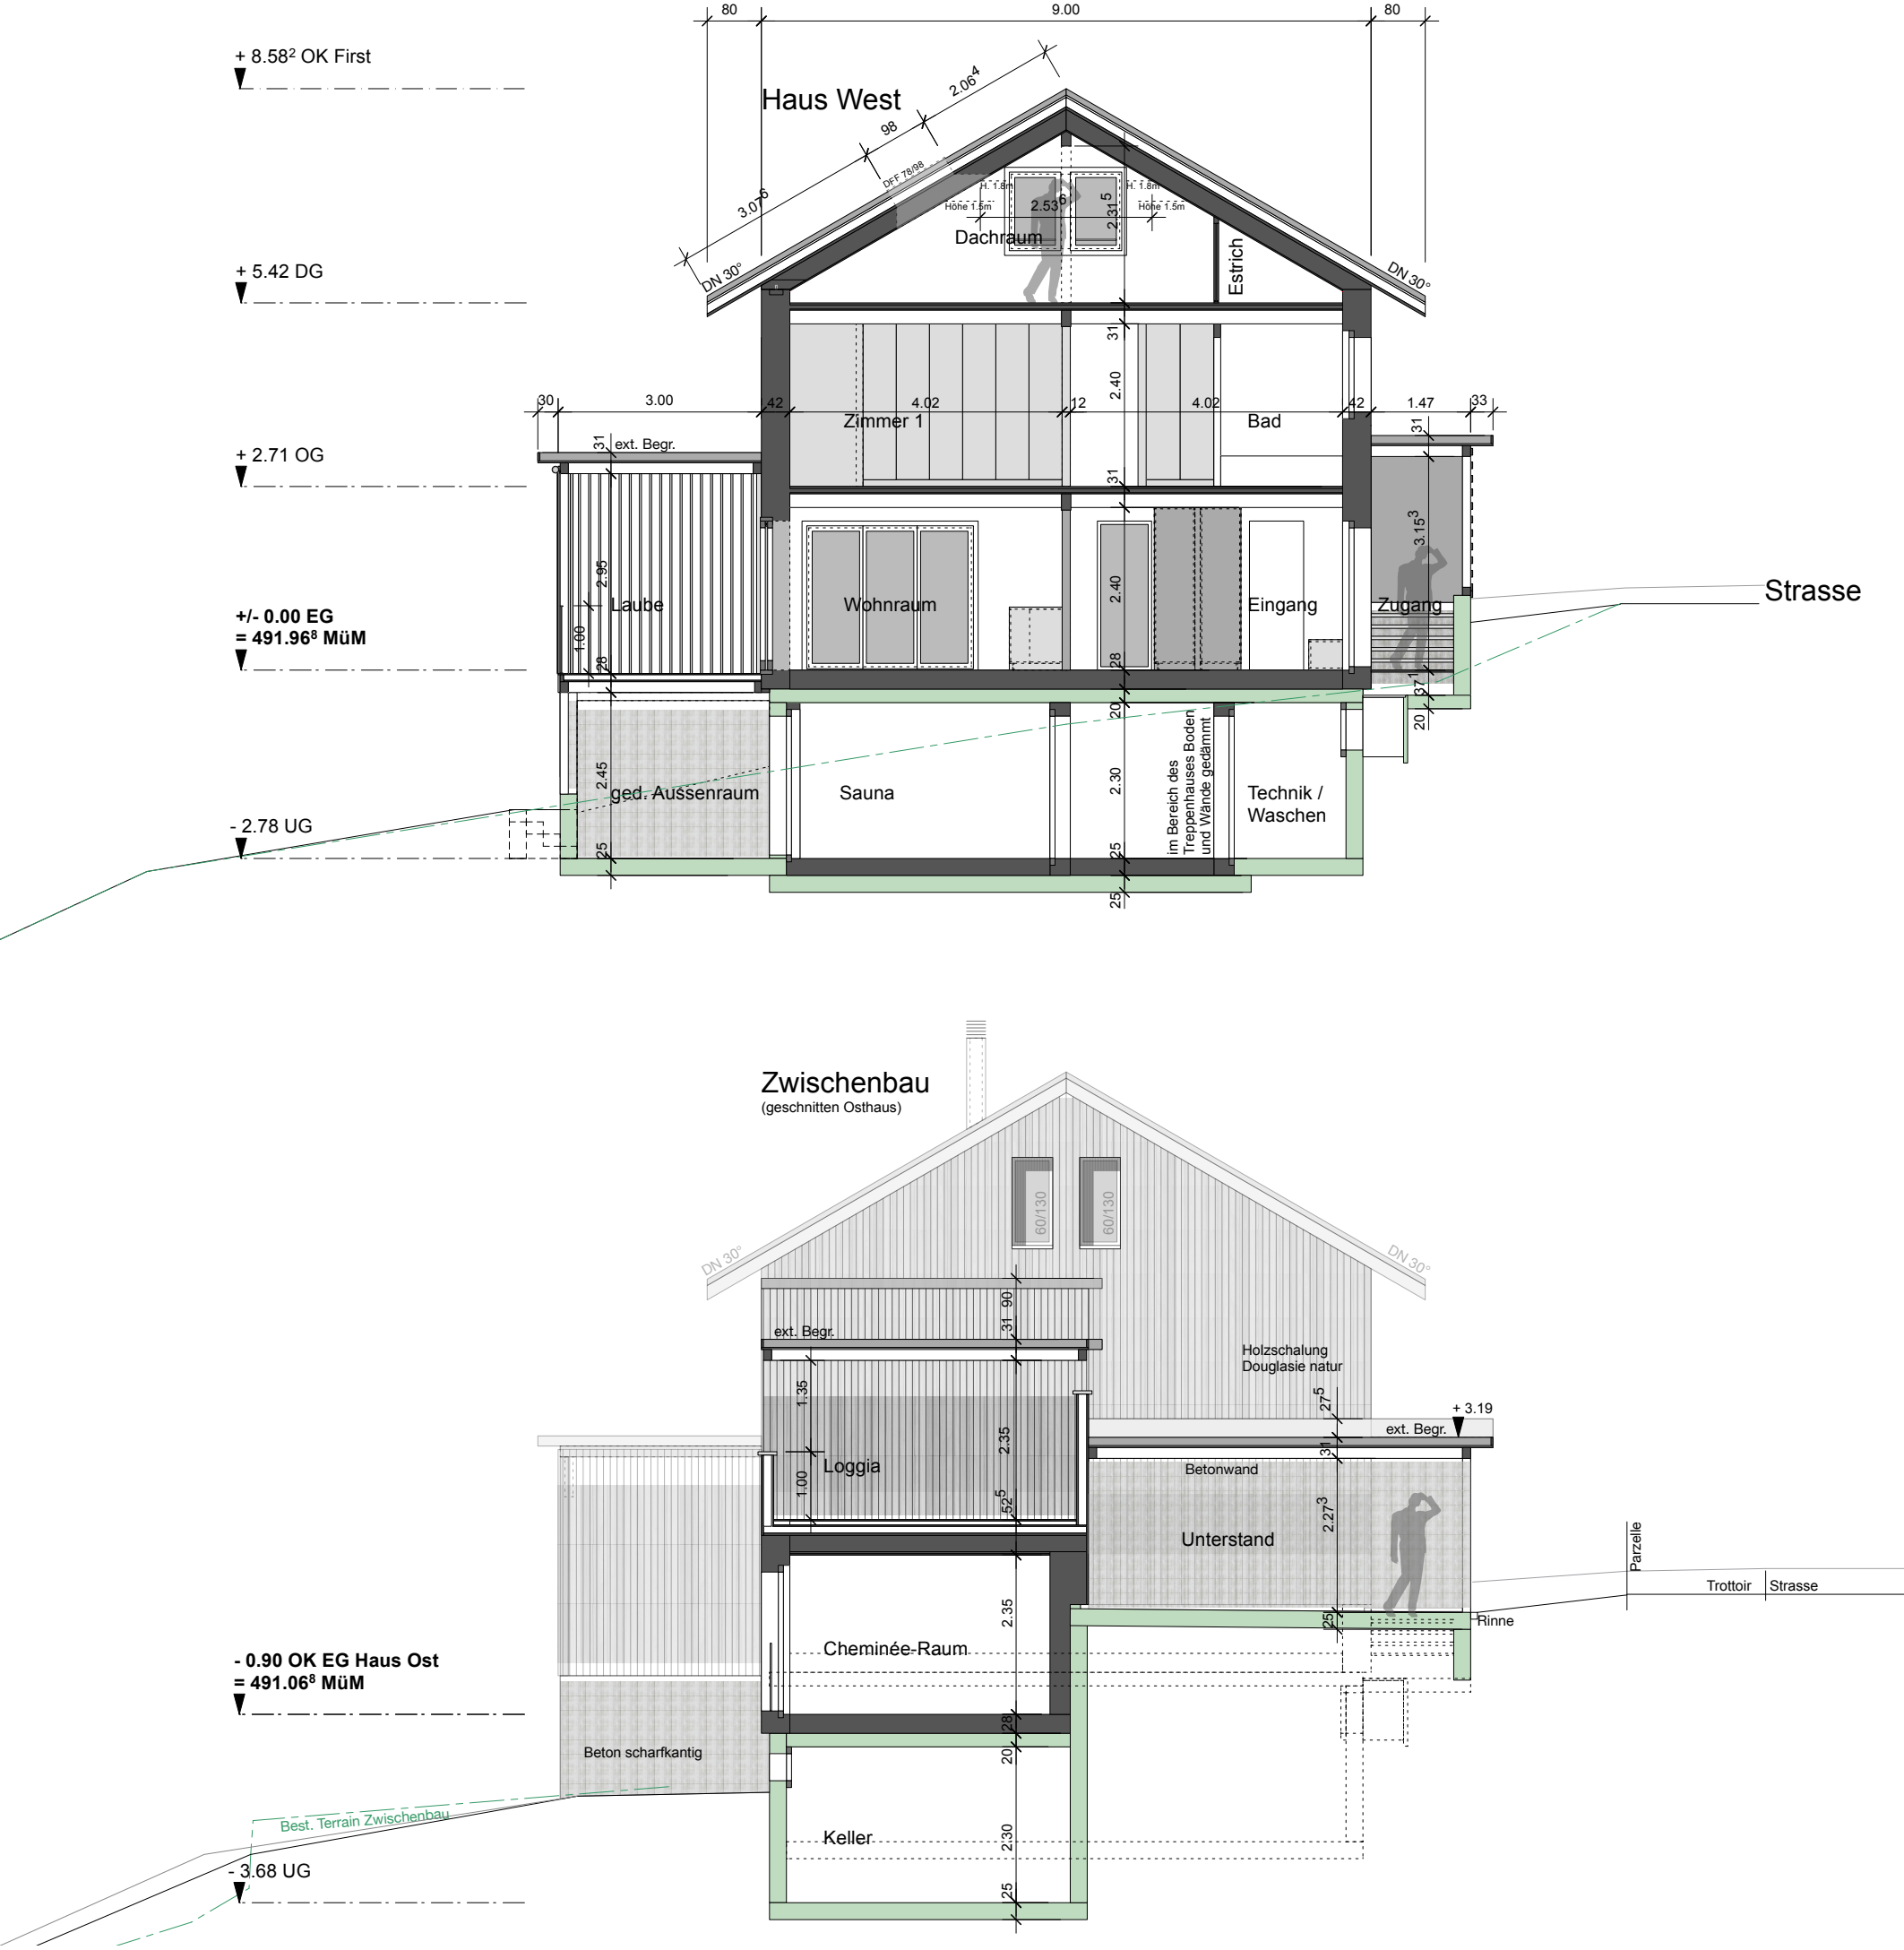

MArchitektur
K
Atelier

Matthias Kammler
Dipl. Architekt
Dipl. Bauleiter
MAS Holzbau
Industrieweg 10
3006 Bern
Tel. 031 931 21 64
mkammler@bluewin.ch

Baugesuch
Nord / Ost
Fassaden

Haus West OK FB EG = +/- 0.00 = 491.96⁸müM
Haus Ost OK FB EG = - 0.90 = 491.06⁸müM

GEZ. mk, ht

Mst. 1:100

Dat. 5.6.2025

Rev.

Gr. A3

Pl.Nr. 1-117

+ 7.68² OK First

+ 4.52 DG

+ 1.81 OG

best. Unterstand

- 0.90 OK EG Haus Ost
= 491.06⁸ MüM

- 3.68 UG

Architekt:

Gesuchsteller:

Haus Ost

Haus West

+ 8.58² OK First

+ 5.42 DG

+ 3.46

+ 2.71 OG

+/- 0.00 EG
= 491.96⁸ MüM

- 2.78 UG

+ 7.68² OK First

+ 4.52 DG

+ 1.81 OG

- 0.90 OK EG Haus Ost
= 491.06⁸ MüM

- 3.68 UG

Haus Ost

DN 30°

DN 30°

+ 2.31

extensive Begrünung

bewegl. Holzlamellen

Beton scharfkantig

Best. Terrain entlang Haupthaus Ostseitig

70/110

70/110

9.00

Firsthöhe ab Niveaupunkt

180/120

80/205

80/205

Matthias Kammler
Dipl. Architekt
Dipl. Bauleiter
MAS Holzbau
Industrieweg 10
3006 Bern
Tel. 031 931 21 64
mkammler@bluewin.ch

Pl.Nr. 1-118



M
A
K
A

Matthias Kammler
Dipl. Architekt
Dipl. Bauleiter
MAS Holzbau
Industrieweg 10
3006 Bern
Tel. 031 931 21 64
mkammler@bluewin.ch

Baugesuch
Situation

Haus West OK FB EG = +/- 0.00 = 491.96³müM
Haus Ost OK FB EG = - 0.90 = 491.06³müM

GEZ. mk, ht

Mst. 1:200

Dat. 5.6.2025

Rev.

Gr. A3

Pl.Nr. 1-109

Architekt:

Gesuchsteller:

