

Matthias Kammler
Dipl. Architekt
Dipl. Bauleiter
MAS Holzbau
Industrieweg 10
3006 Bern
Tel. 031 931 21 64
mkammler@bluewin.ch

Neubau DEFH
Quellenhofweg
3705 Faulensee
Parzelle 2799 (Teil)

Baugesuch
Untergeschoss

Haus Nord OK FB EG = +/- 0.00 = 579.75müM
Haus Süd OK FB EG = - 0.20 = 579.55müM

GEZ. mk, ht

Mst. 1:100

Dat. 05.05.2025


Rev. 18.09.2025

Gr. A3

Pl.Nr. 1-111

Architekt:

Gesuchsteller:

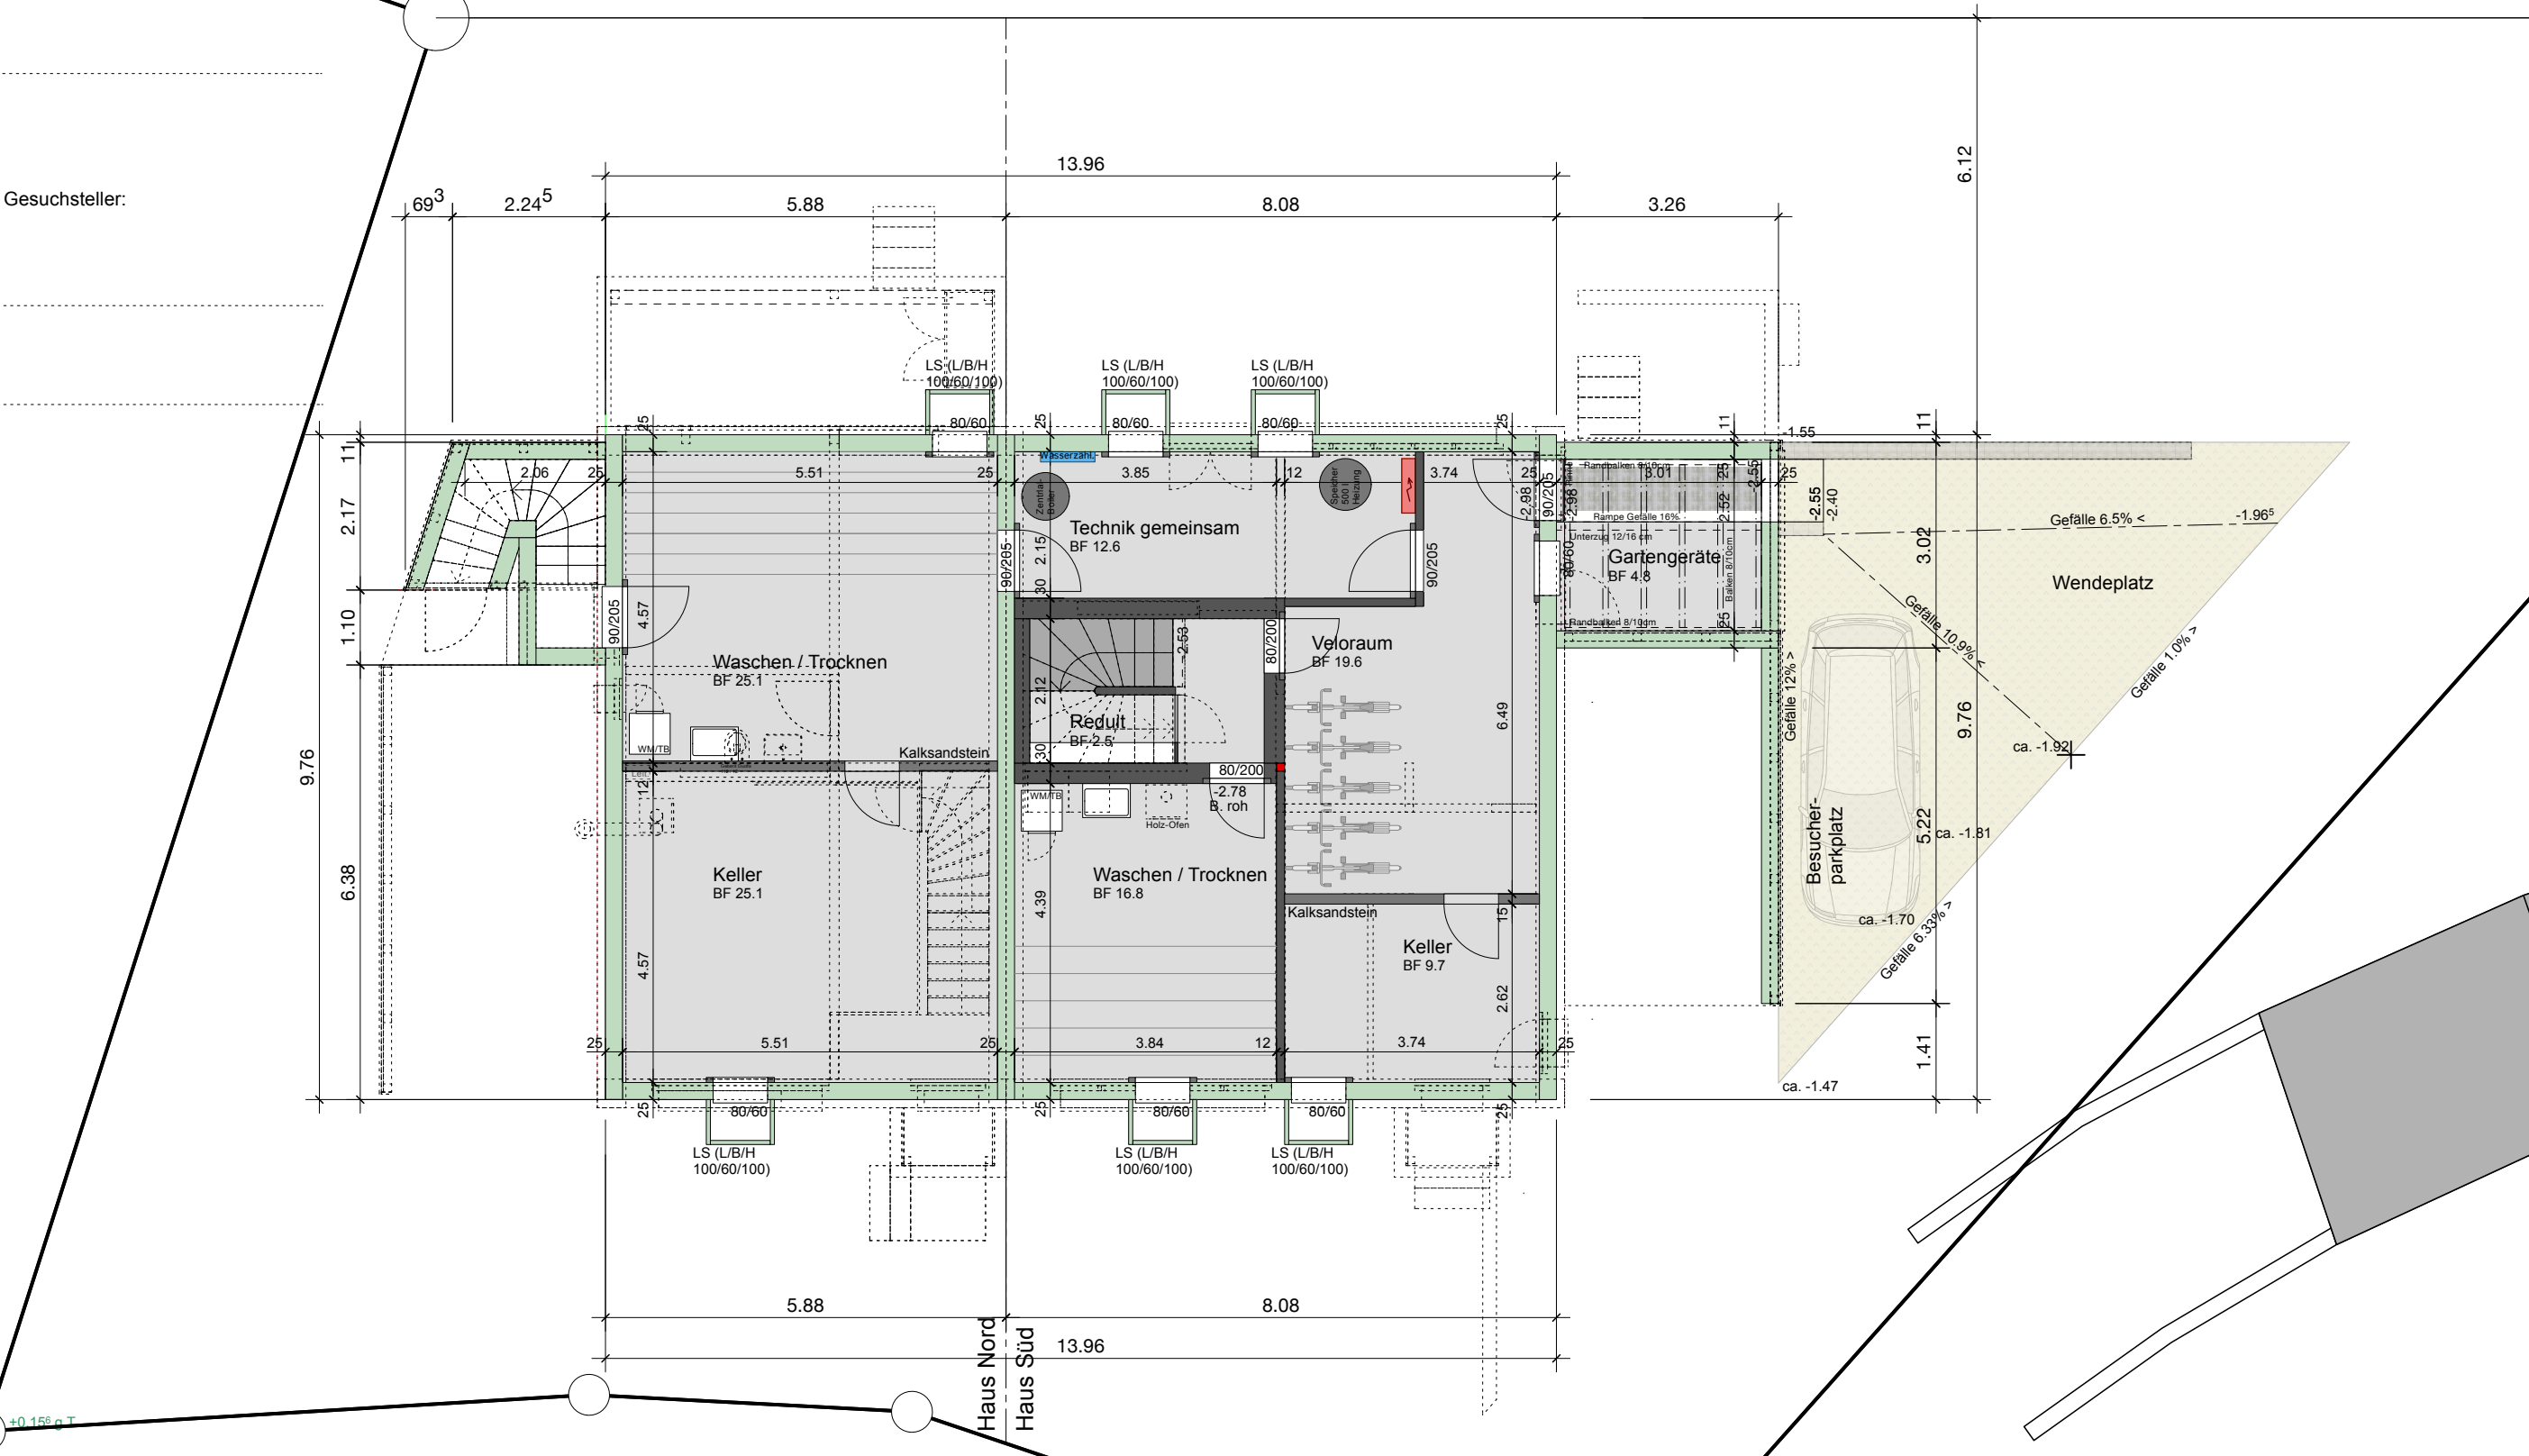

MArchitektur
K
Atelier

Matthias Kammler
Dipl. Architekt
Dipl. Bauleiter
MAS Holzbau
Industrieweg 10
3006 Bern
Tel. 031 931 21 64
mkammler@bluewin.ch

Neubau DEFH
Quellenhofweg
3705 Faulensee
Parzelle 2799 (Teil)

Baugesuch
Erdgeschoss

Haus Nord OK FBEG = +/- 0.00 = 579.75müM
Haus Süd OK FBEG = - 0.20 = 579.55müM

GEZ. mk, ht


Mst. 1:100

Dat. 05.05.2025

Rev. 18.09.2025

Gr. A3

Pl.Nr. 1-112

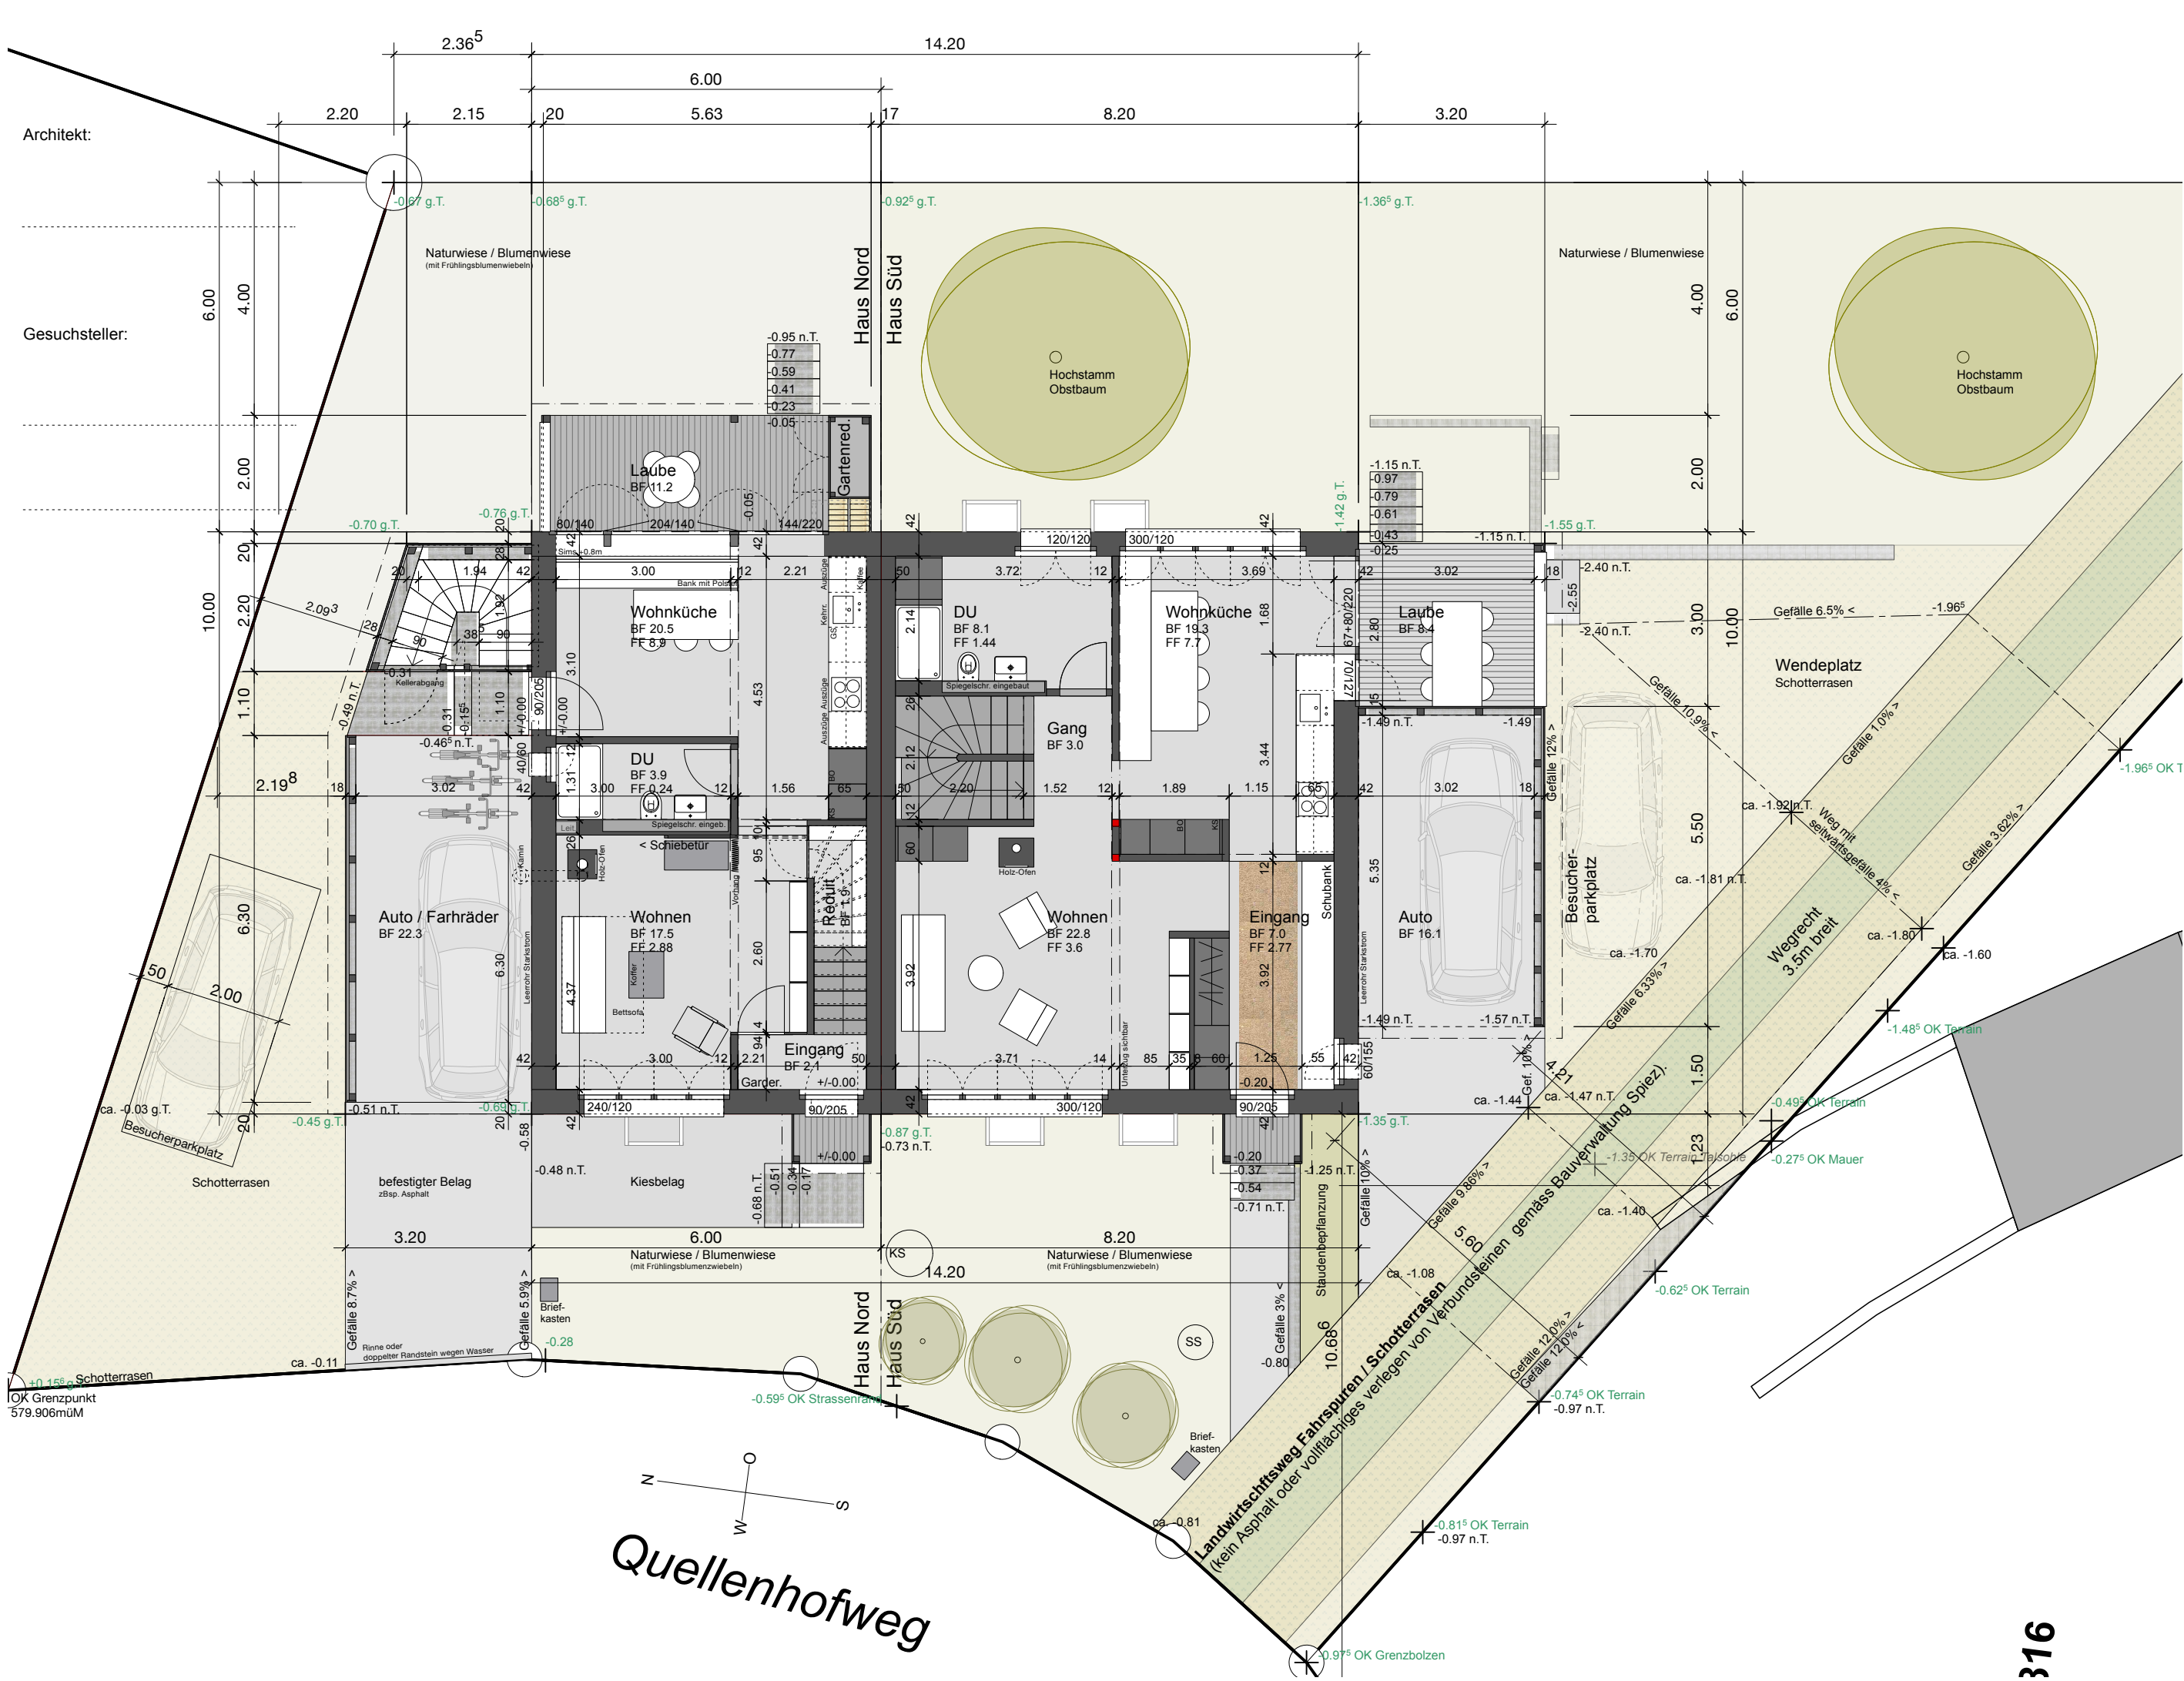

MAK
Architektur
K
Atelier

Matthias Kammler
Dipl. Architekt
Dipl. Bauleiter
MAS Holzbau
Industrieweg 10
3006 Bern
Tel. 031 931 21 64
mkammler@bluewin.ch

Neubau DEFH
Quellenhofweg
3705 Faulensee
Parzelle 2799 (Teil)

Baugesuch
Dachgeschoss

Haus Nord OK FB EG = +/- 0.00 = 579.75müM
Haus Süd OK FB EG = - 0.20 = 579.55müM

GEZ. mk, ht

Mst. 1:100

Dat. 05.05.2025


Rev. 18.09.2025

Gr. A3

Pl.Nr. 1-113

Architekt:

Gesuchsteller:

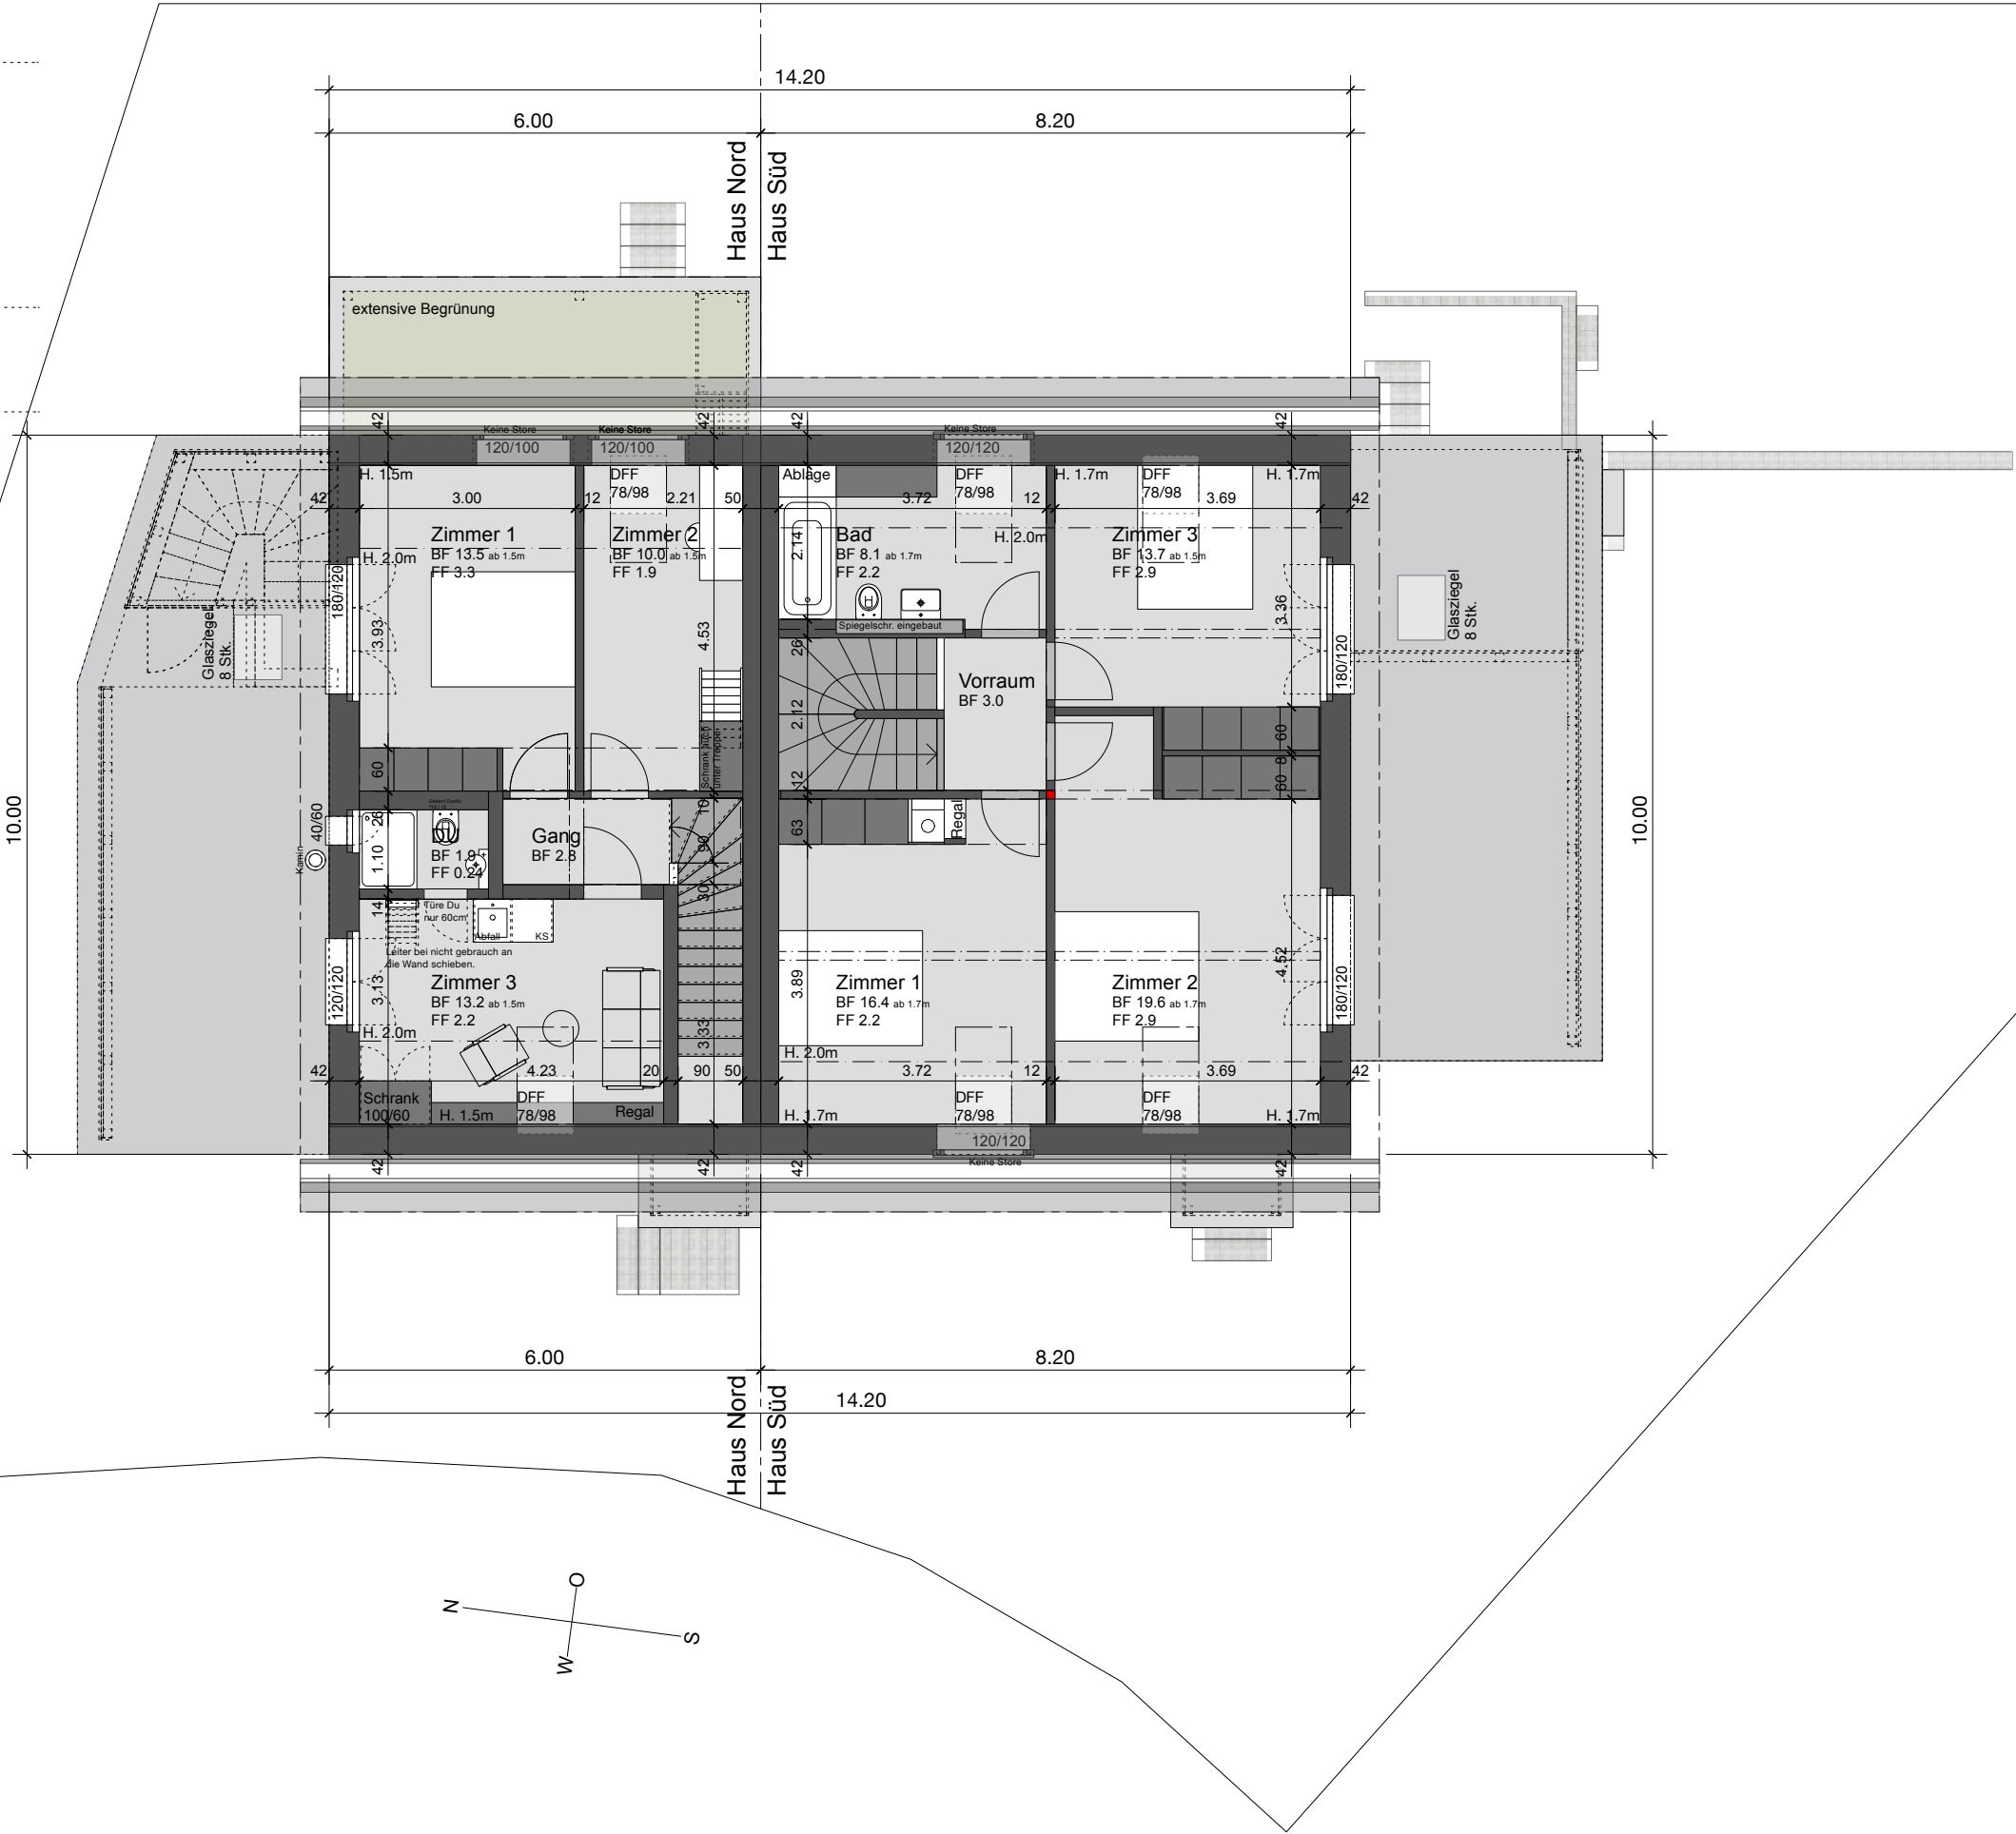

MArchitektur
K
Atelier

Matthias Kammler
Dipl. Architekt
Dipl. Bauleiter
MAS Holzbau
Industrieweg 10
3006 Bern
Tel. 031 931 21 64
mkammler@bluewin.ch

Neubau DEFH
Quellenhofweg
3705 Faulensee
Parzelle 2799 (Teil)

Baugesuch
Galeriegesschoss

Haus Nord OK FB EG = +/- 0.00 = 579.75müM
Haus Süd OK FB EG = - 0.20 = 579.55müM

GEZ. mk, ht

Mst. 1:100

Dat. 05.05.2025


Rev. 18.09.2025

Gr. A3

Pl.Nr. 1-114

Architekt:

Gesuchsteller:

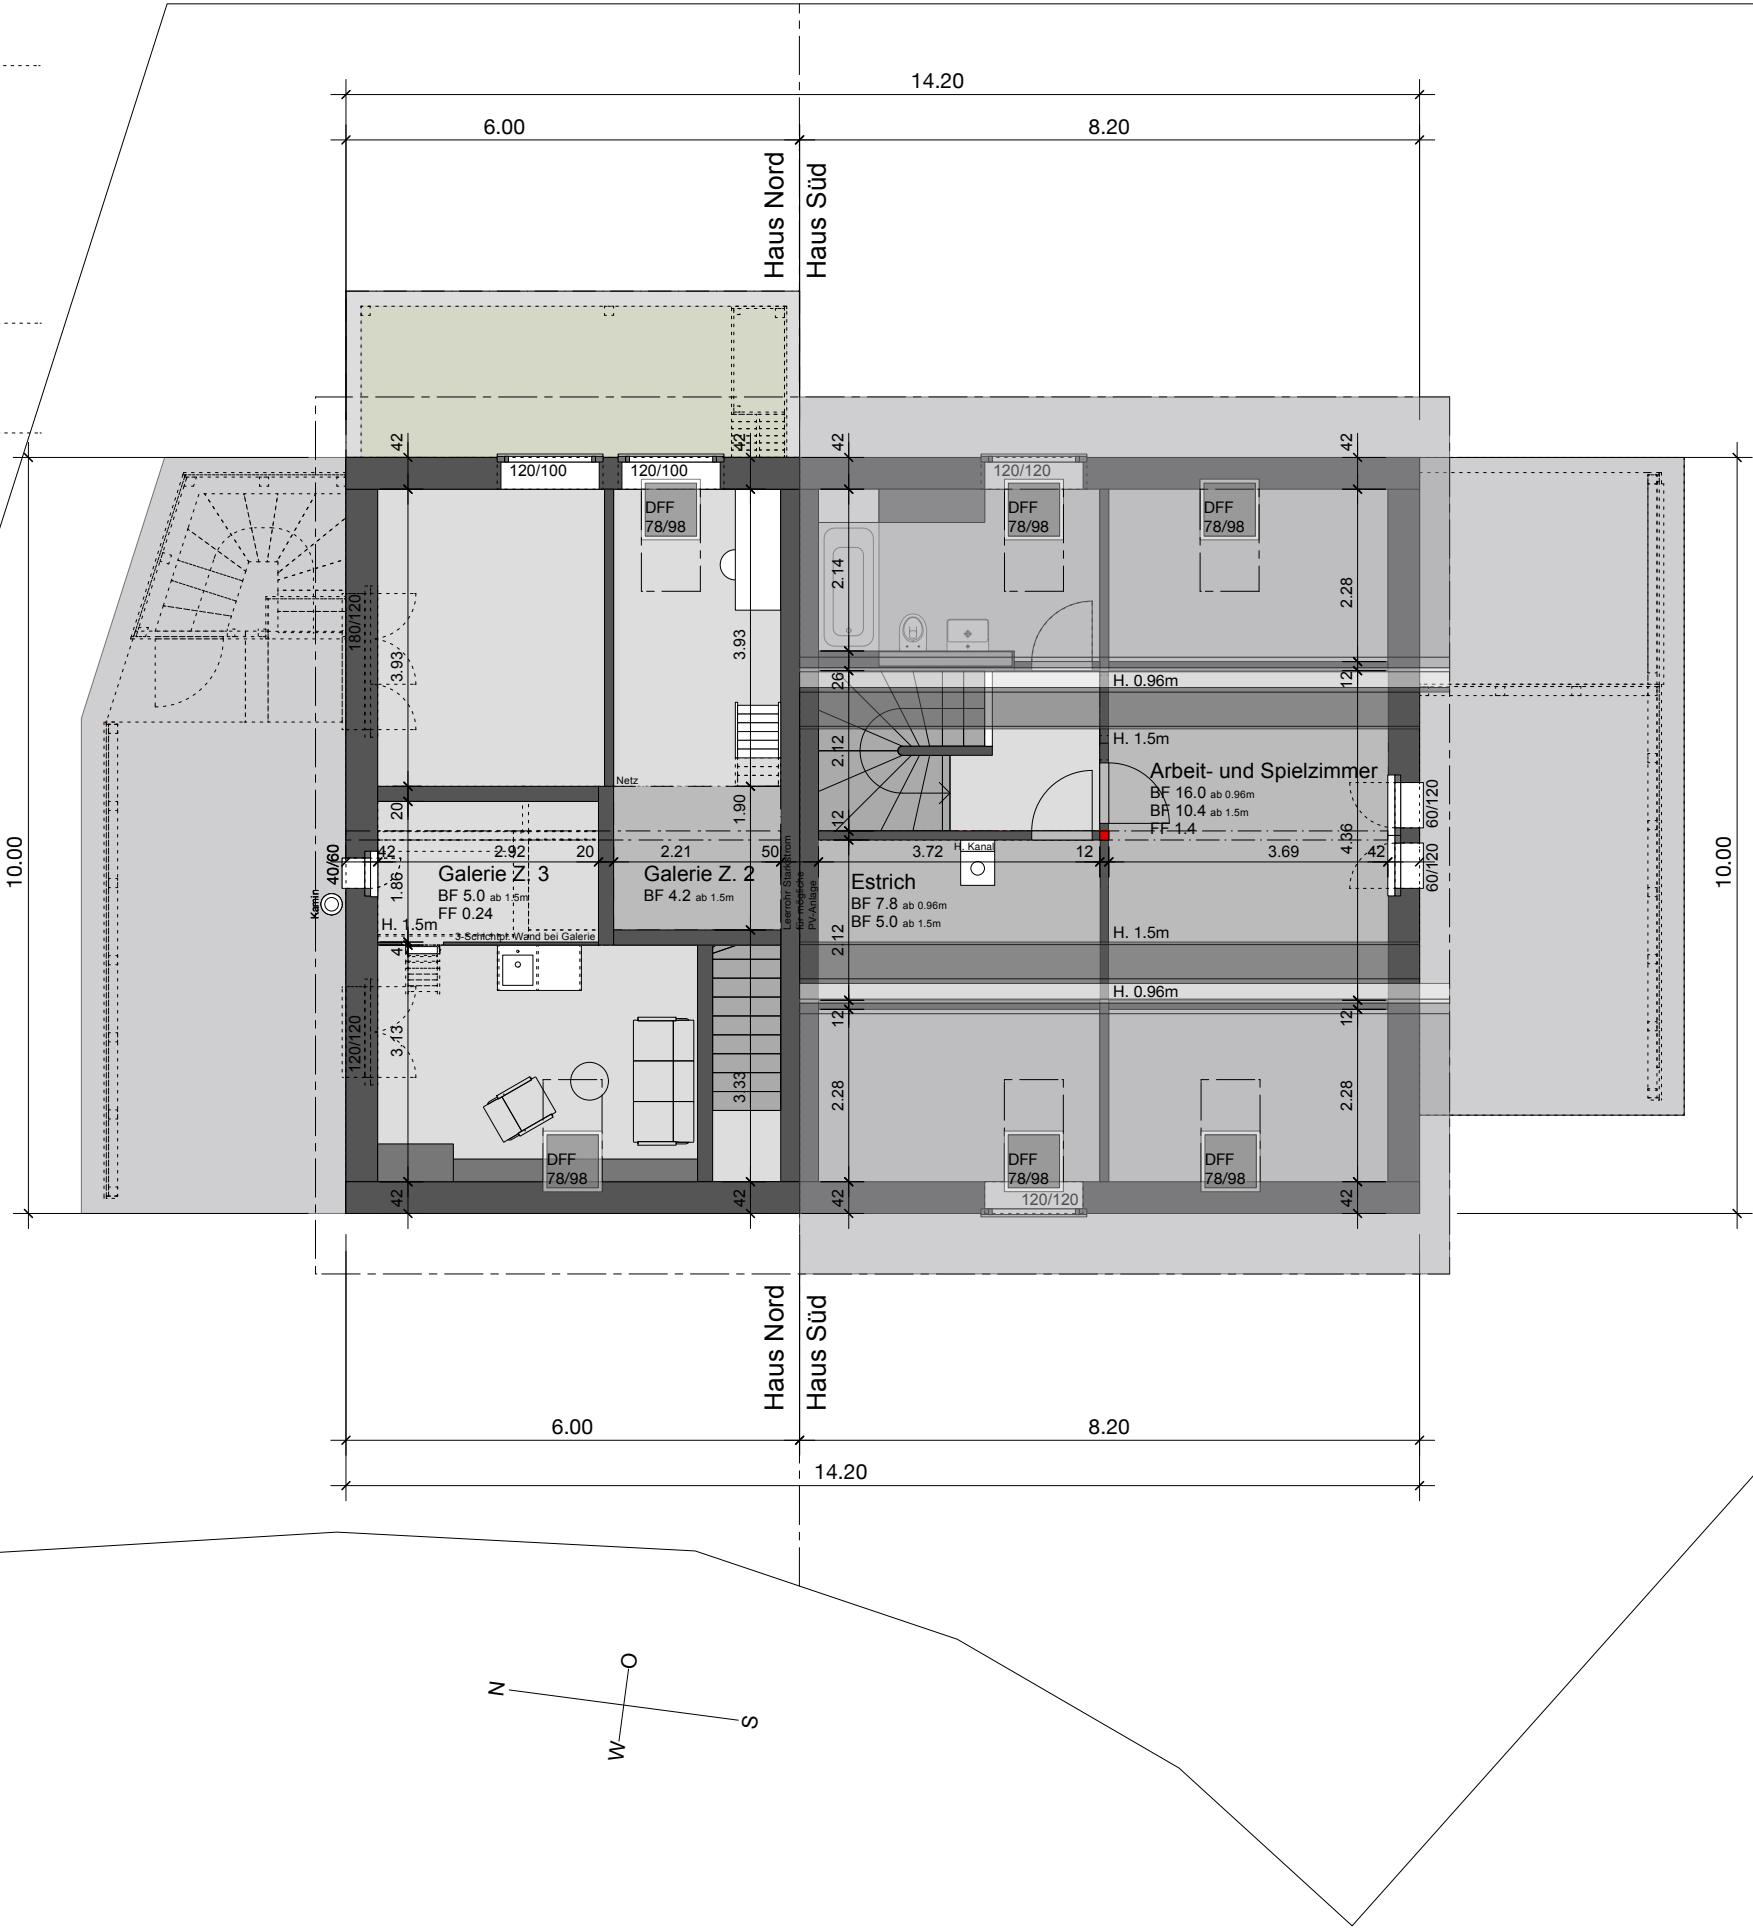

MArchitektur
K
Atelier

Matthias Kammler
Dipl. Architekt
Dipl. Bauleiter
MAS Holzbau
Industrieweg 10
3006 Bern
Tel. 031 931 21 64
mkammler@bluewin.ch

Neubau DEFH
Quellenhofweg
3705 Faulensee
Parzelle 2799 (Teil)

Baugesuch
Schnitte
Südhaus

Haus Nord OK FB EG = +/- 0.00 = 579.75müM
Haus Süd OK FB EG = - 0.20 = 579.55müM

GEZ. mk, ht

Mst. 1:100

Dat. 05.05.2025



Rev. 18.09.2025

Gr. A3

Pl.Nr. 1-116

Architekt:

Gesuchsteller:

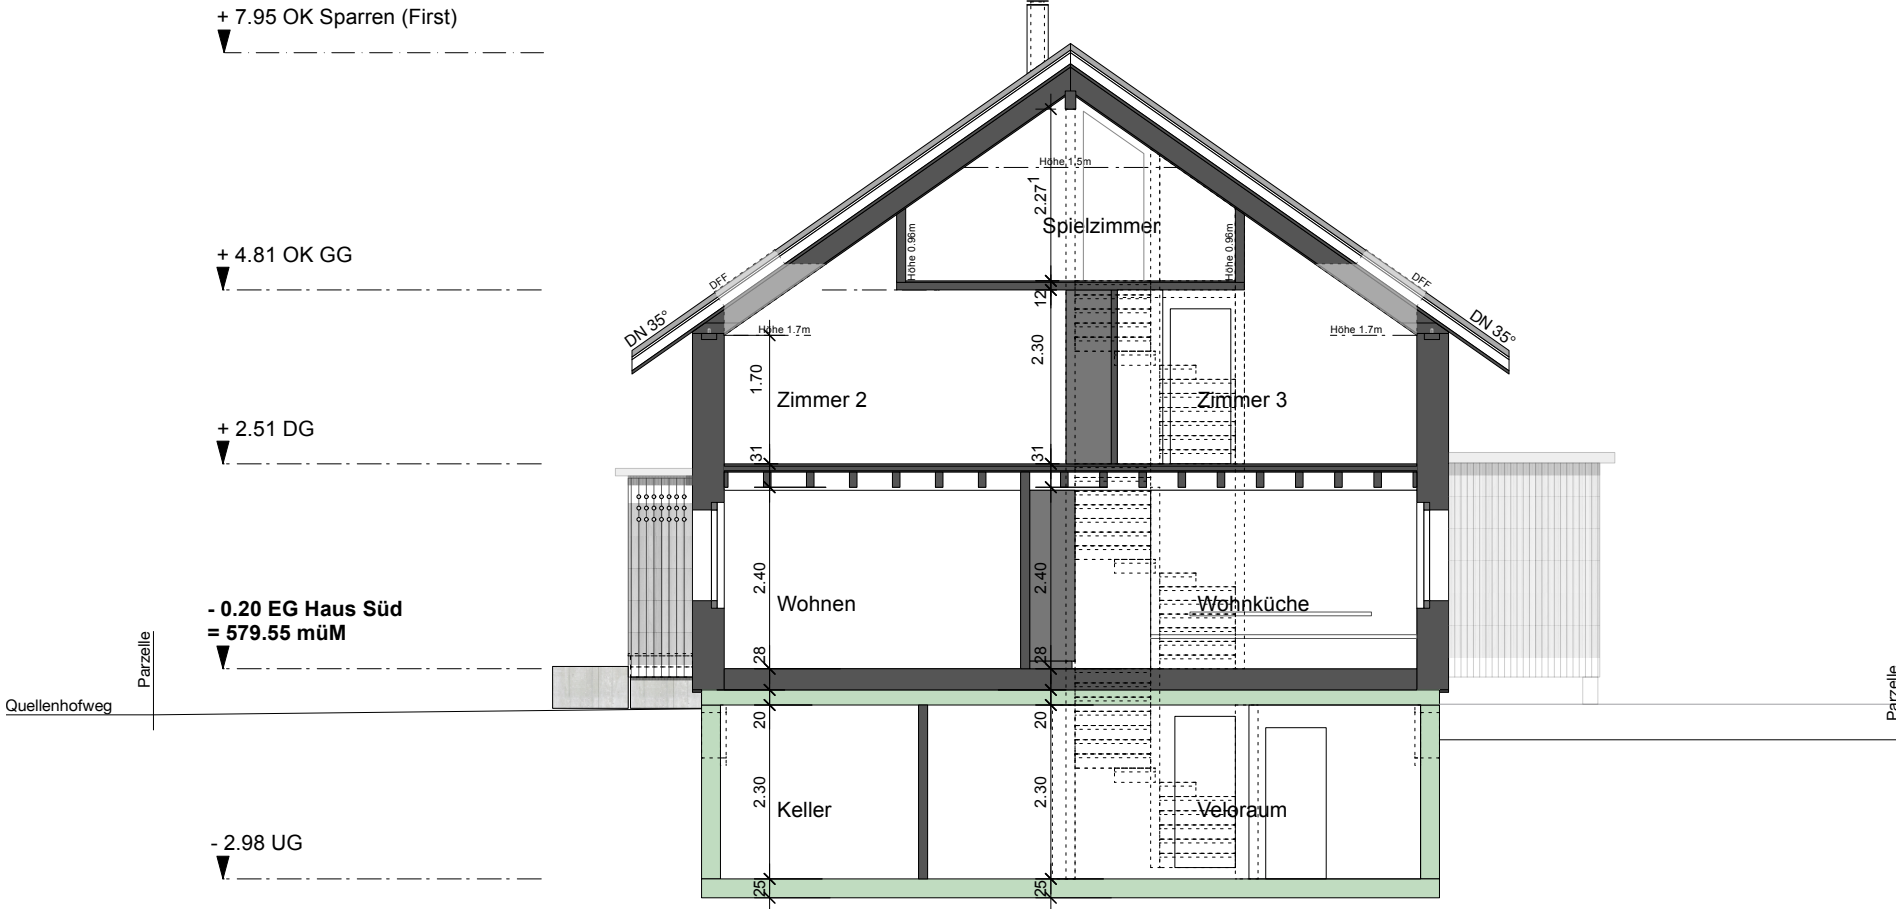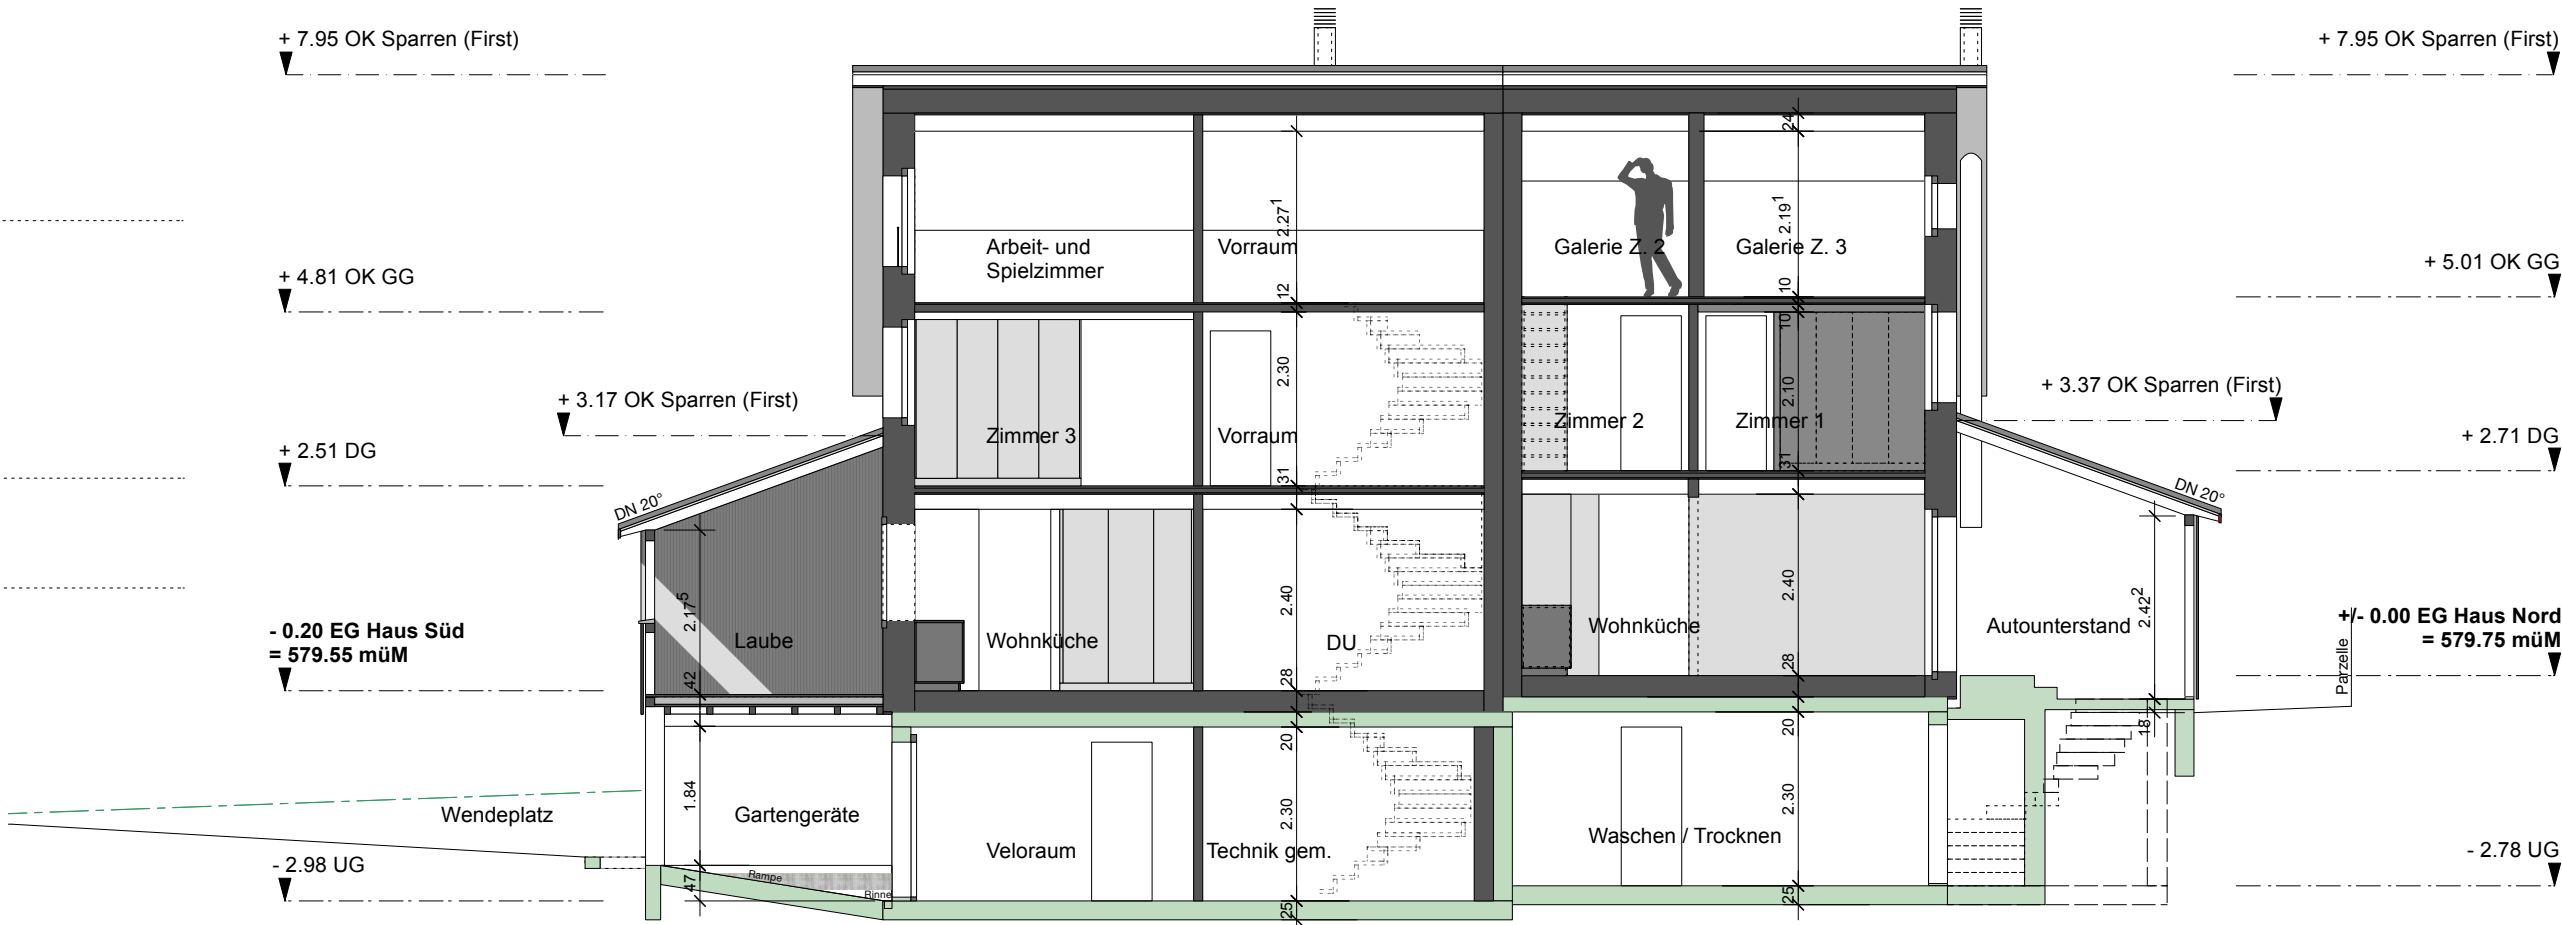

MAK
Architektur
K
Atelier

Matthias Kammler
Dipl. Architekt
Dipl. Bauleiter
MAS Holzbau
Industrieweg 10
3006 Bern
Tel. 031 931 21 64
mkammler@bluewin.ch

Neubau DEFH
Quellenhofweg
3705 Faulensee
Parzelle 2799 (Teil)

Baugesuch
Nord / Ost
Fassaden

Haus Nord OK FB EG = +/- 0.00 = 579.75müM
Haus Süd OK FB EG = - 0.20 = 579.55müM

GEZ. mk, ht

Mst. 1:100

Dat. 05.05.2025



Rev. 18.09.2025

Gr. A3

Pl.Nr. 1-117

Architekt:

Gesuchsteller:

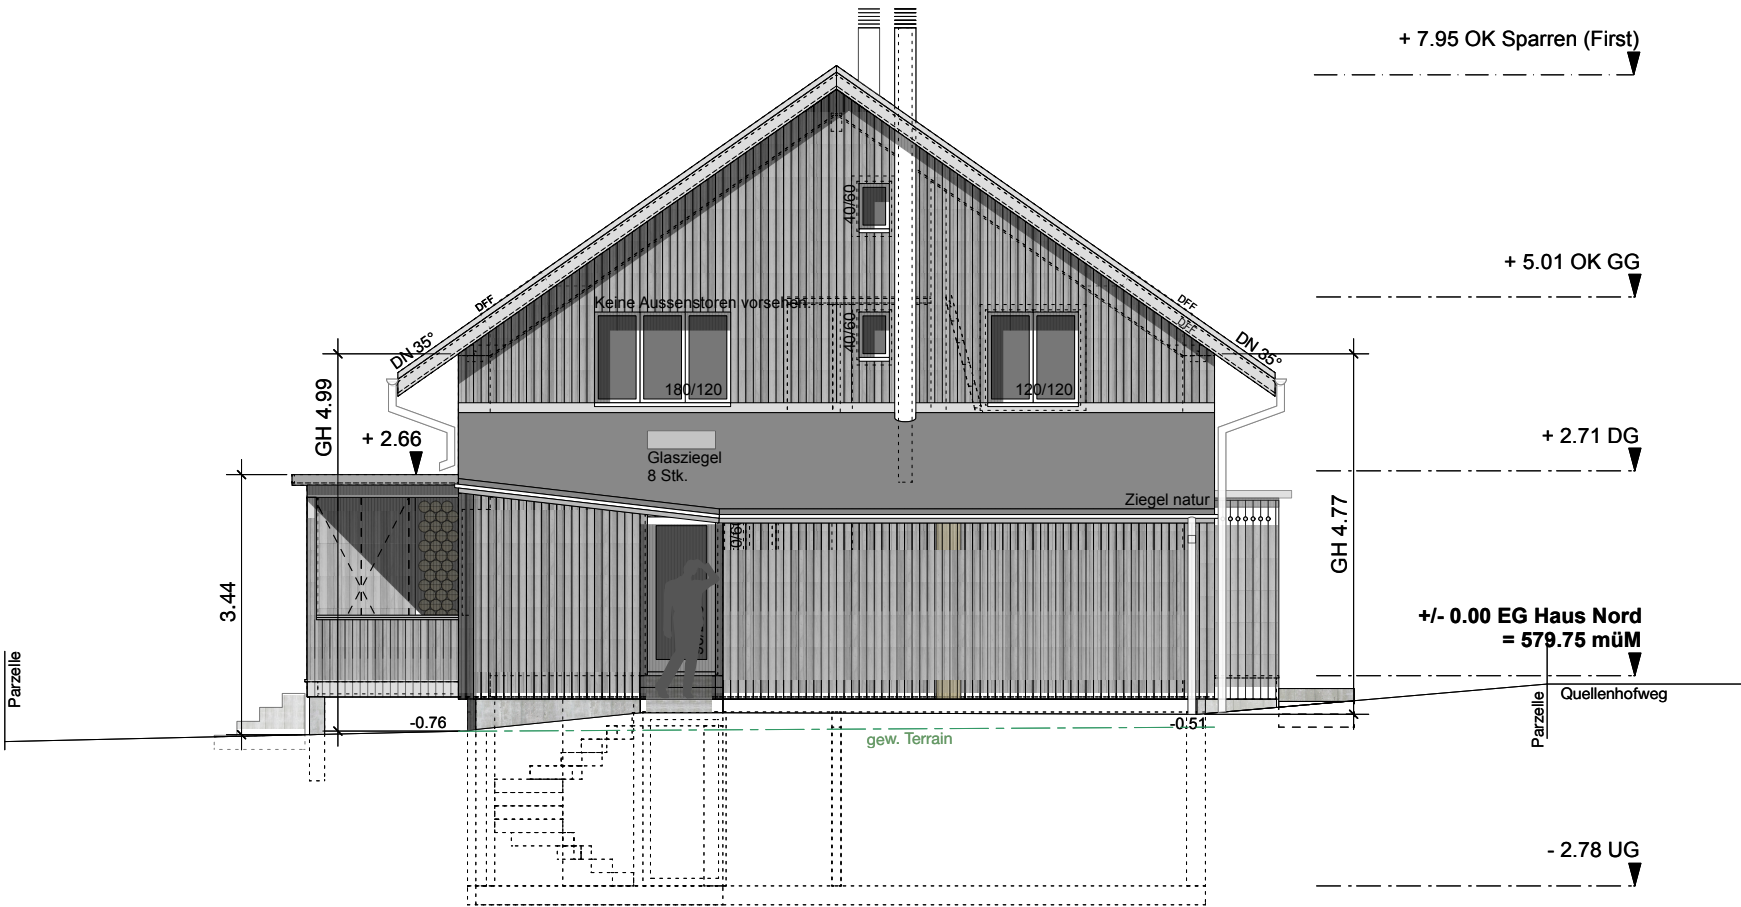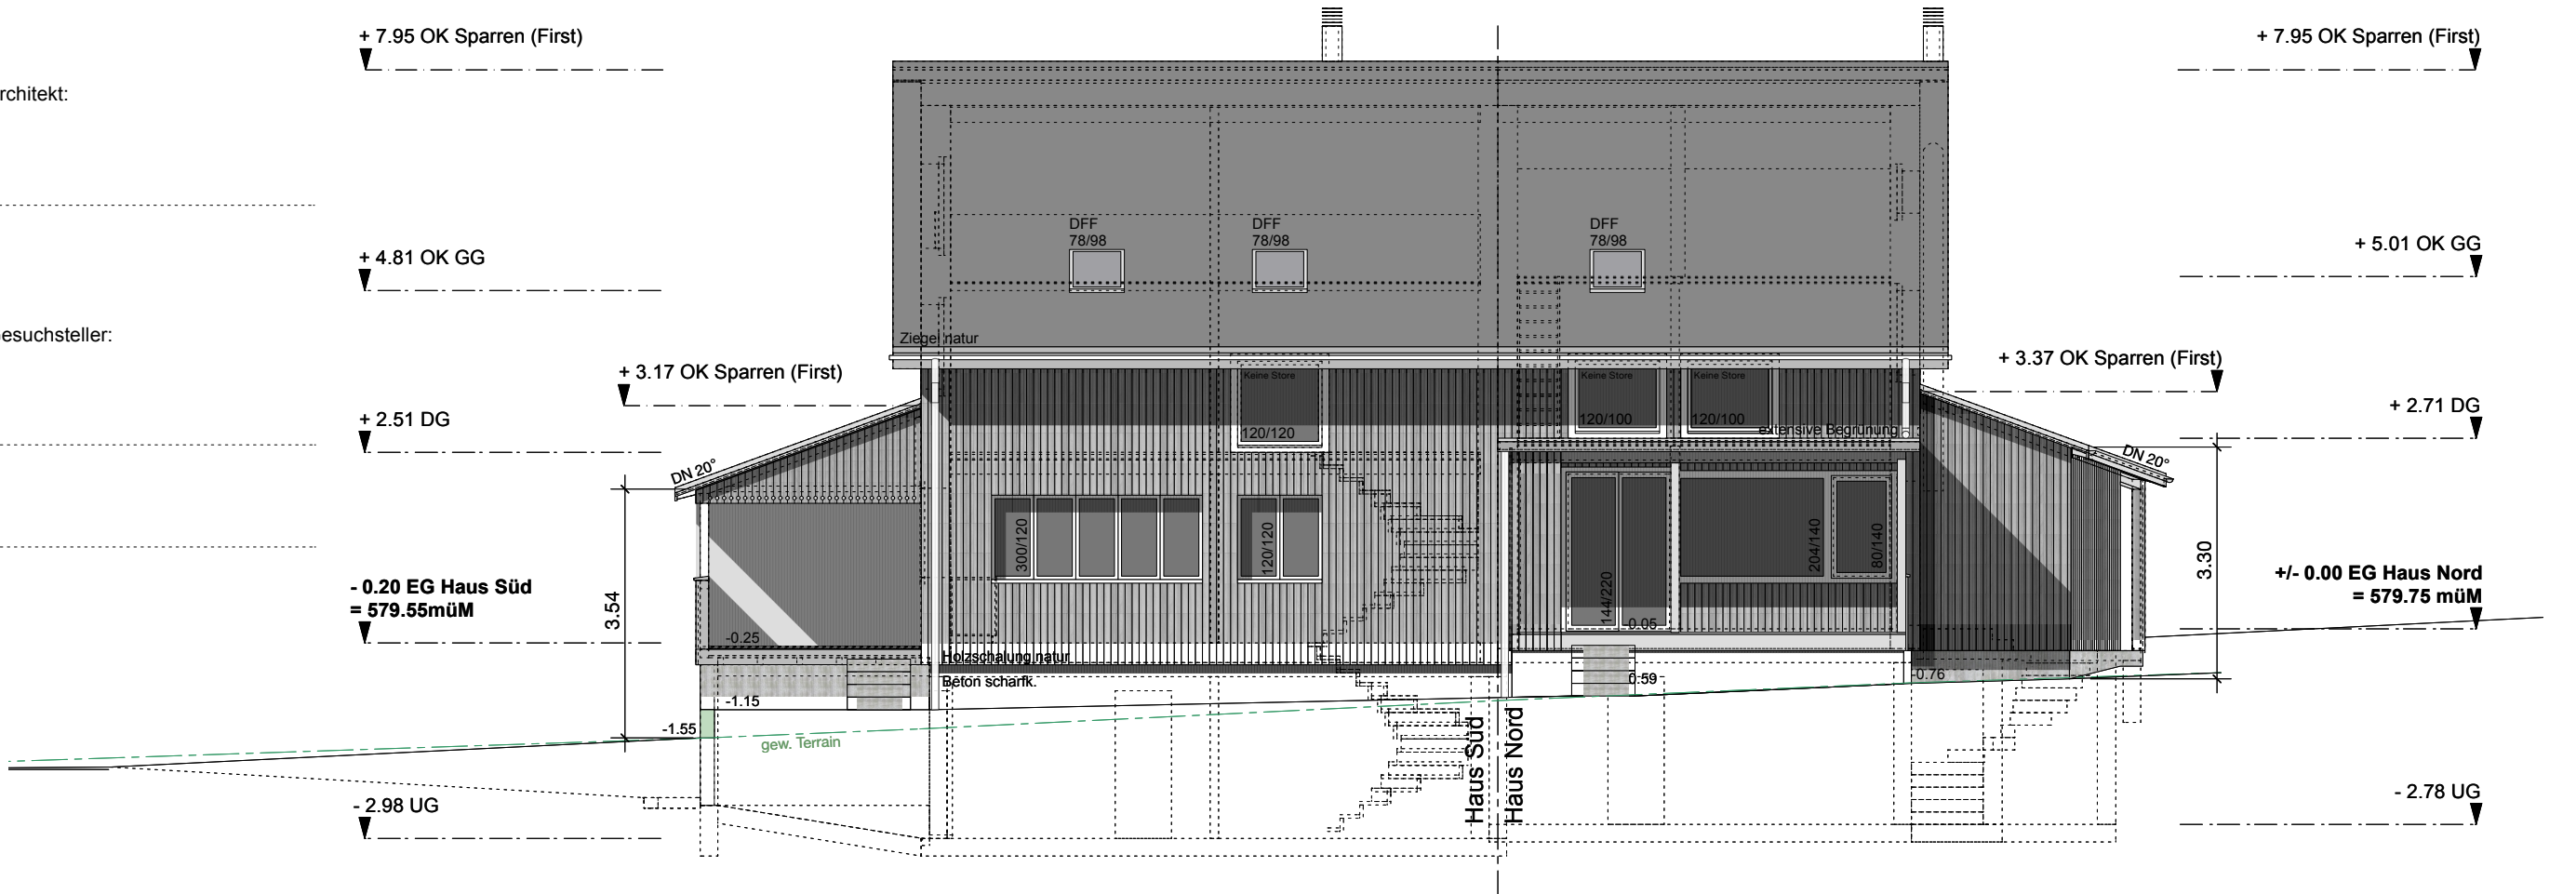

M
A
K
A

rchitektur
telier

Matthias Kammler
Dipl. Architekt
Dipl. Bauleiter
MAS Holzbau
Industrieweg 10
3006 Bern
Tel. 031 931 21 64
mkammler@bluewin.ch

Neubau DEFH
Quellenhofweg
3705 Faulensee
Parzelle 2799 (Teil)

Baugesuch
Süd / West
Fassaden

Haus Nord OK FB EG = +/- 0.00 = 579.75müM
Haus Süd OK FB EG = - 0.20 = 579.55müM

GEZ. mk, ht

Mst. 1:100

Dat. 05.05.2025

Rev. 18.09.2025

Gr. A3

Pl.Nr. 1-118

Architekt:

Gesuchsteller:

+ 7.95 OK Sparren (First)

+ 5.01 OK GG

+ 2.71 DG

+/- 0.00 EG Haus Nord
= 579.75 müM

- 2.78 UG


+ 7.95 OK Sparren (First)

+ 4.81 OK GG

+ 2.51 DG

- 0.20 EG Haus Süd
= 579.55 müM

- 2.98 UG

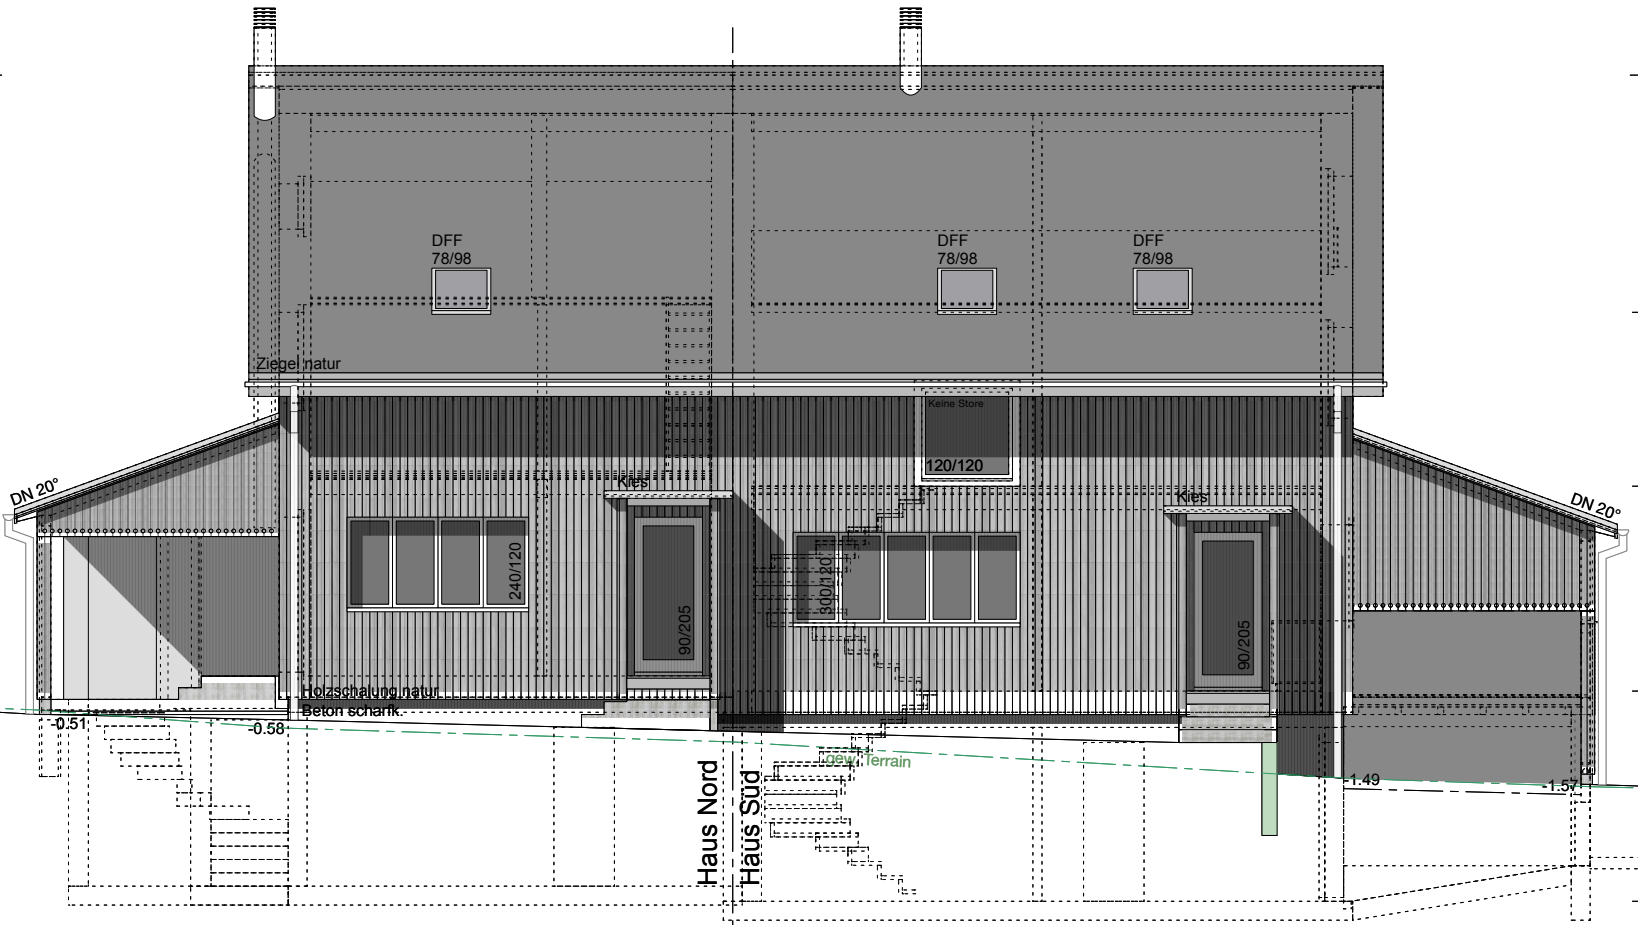

+ 7.95 OK Sparren (First)

+ 4.81 OK GG

+ 2.51 DG

- 0.20 EG Haus Süd
= 579.55 müM

- 2.98 UG

